



EX APT - PIANTA PIANO S1

scala 1 : 100

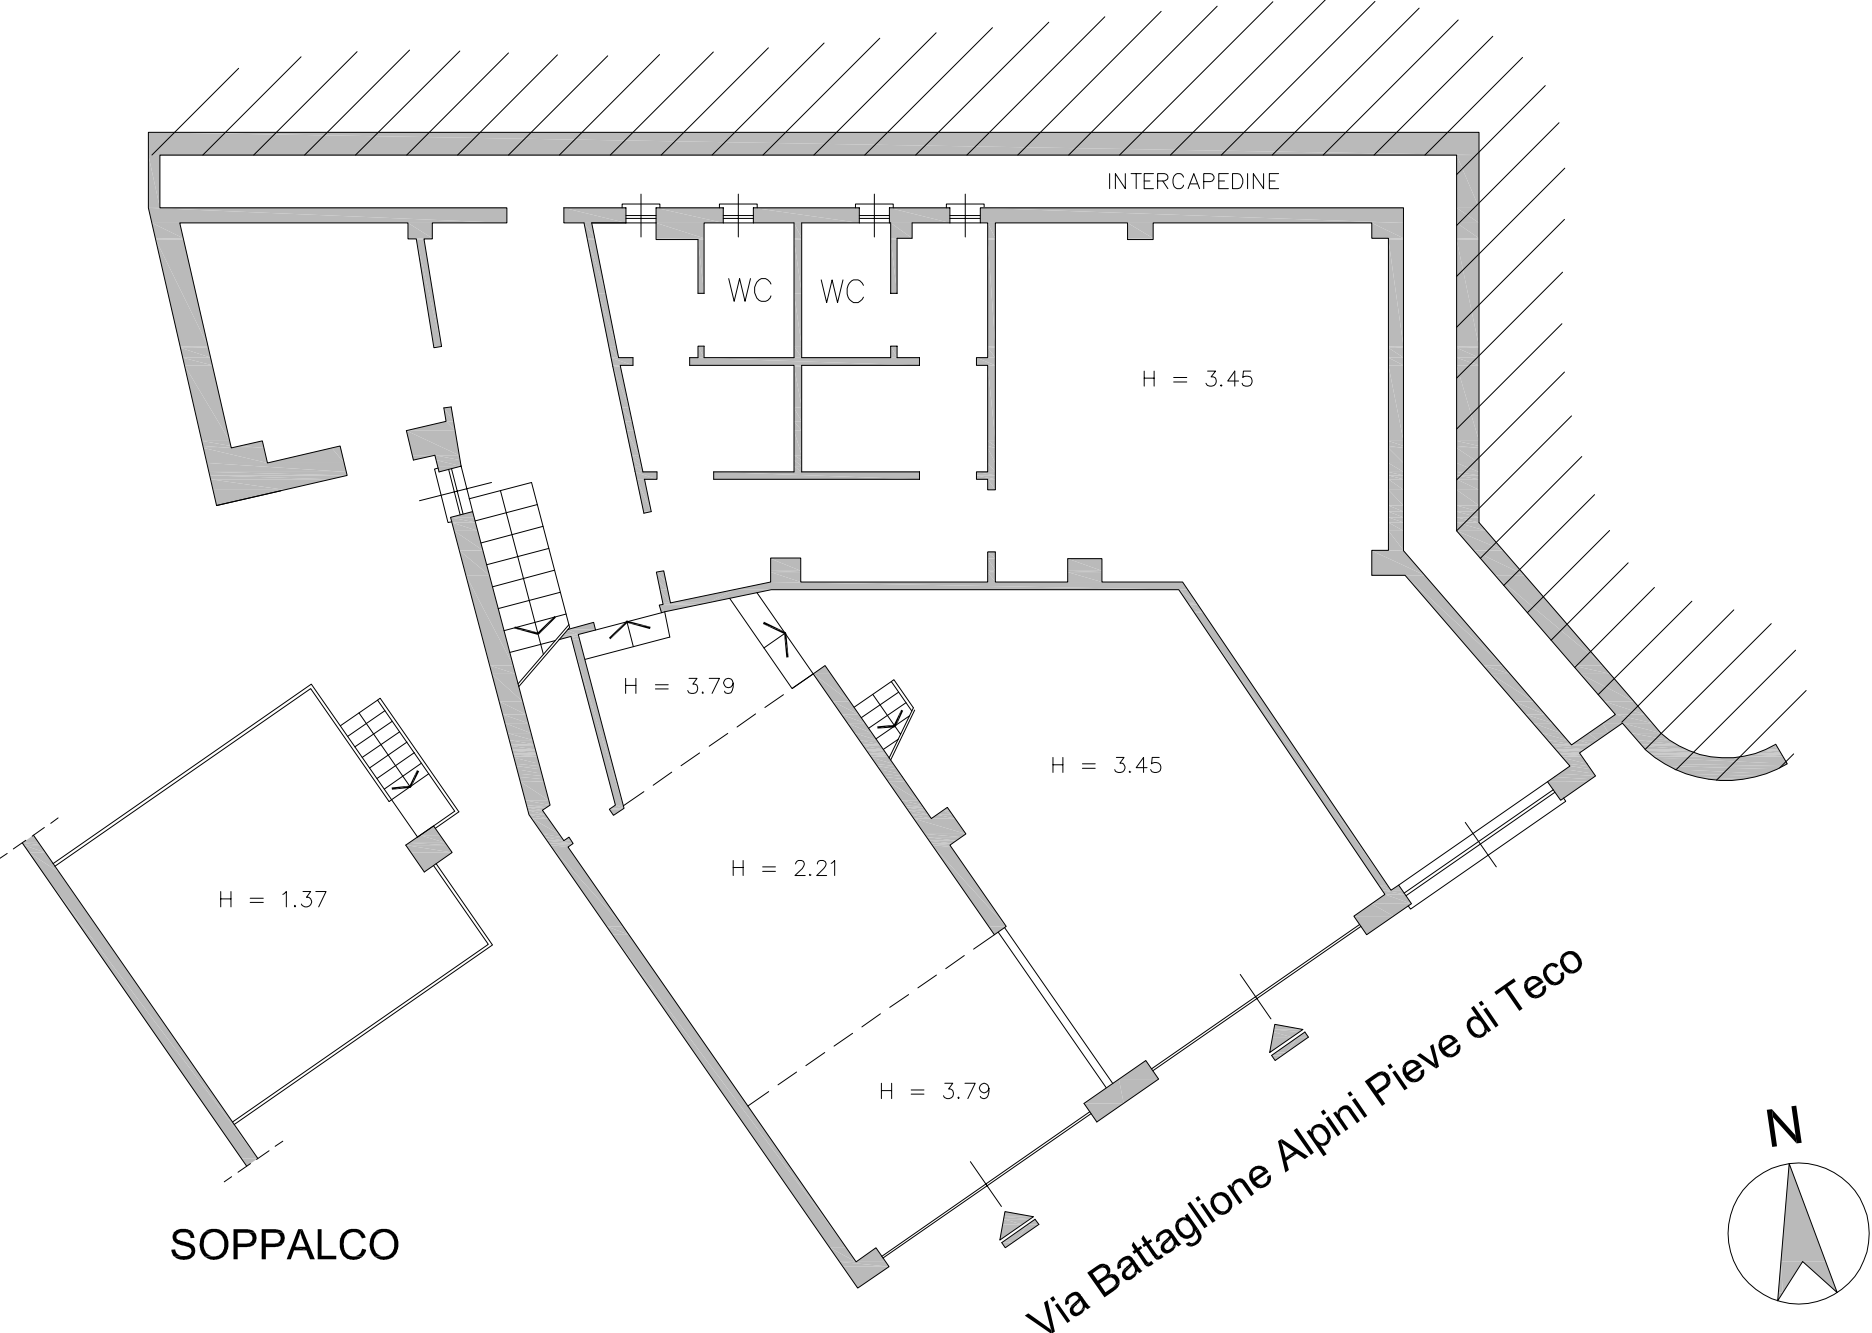

EX APT - PIANTA PIANO TERRENO

scala 1 : 100

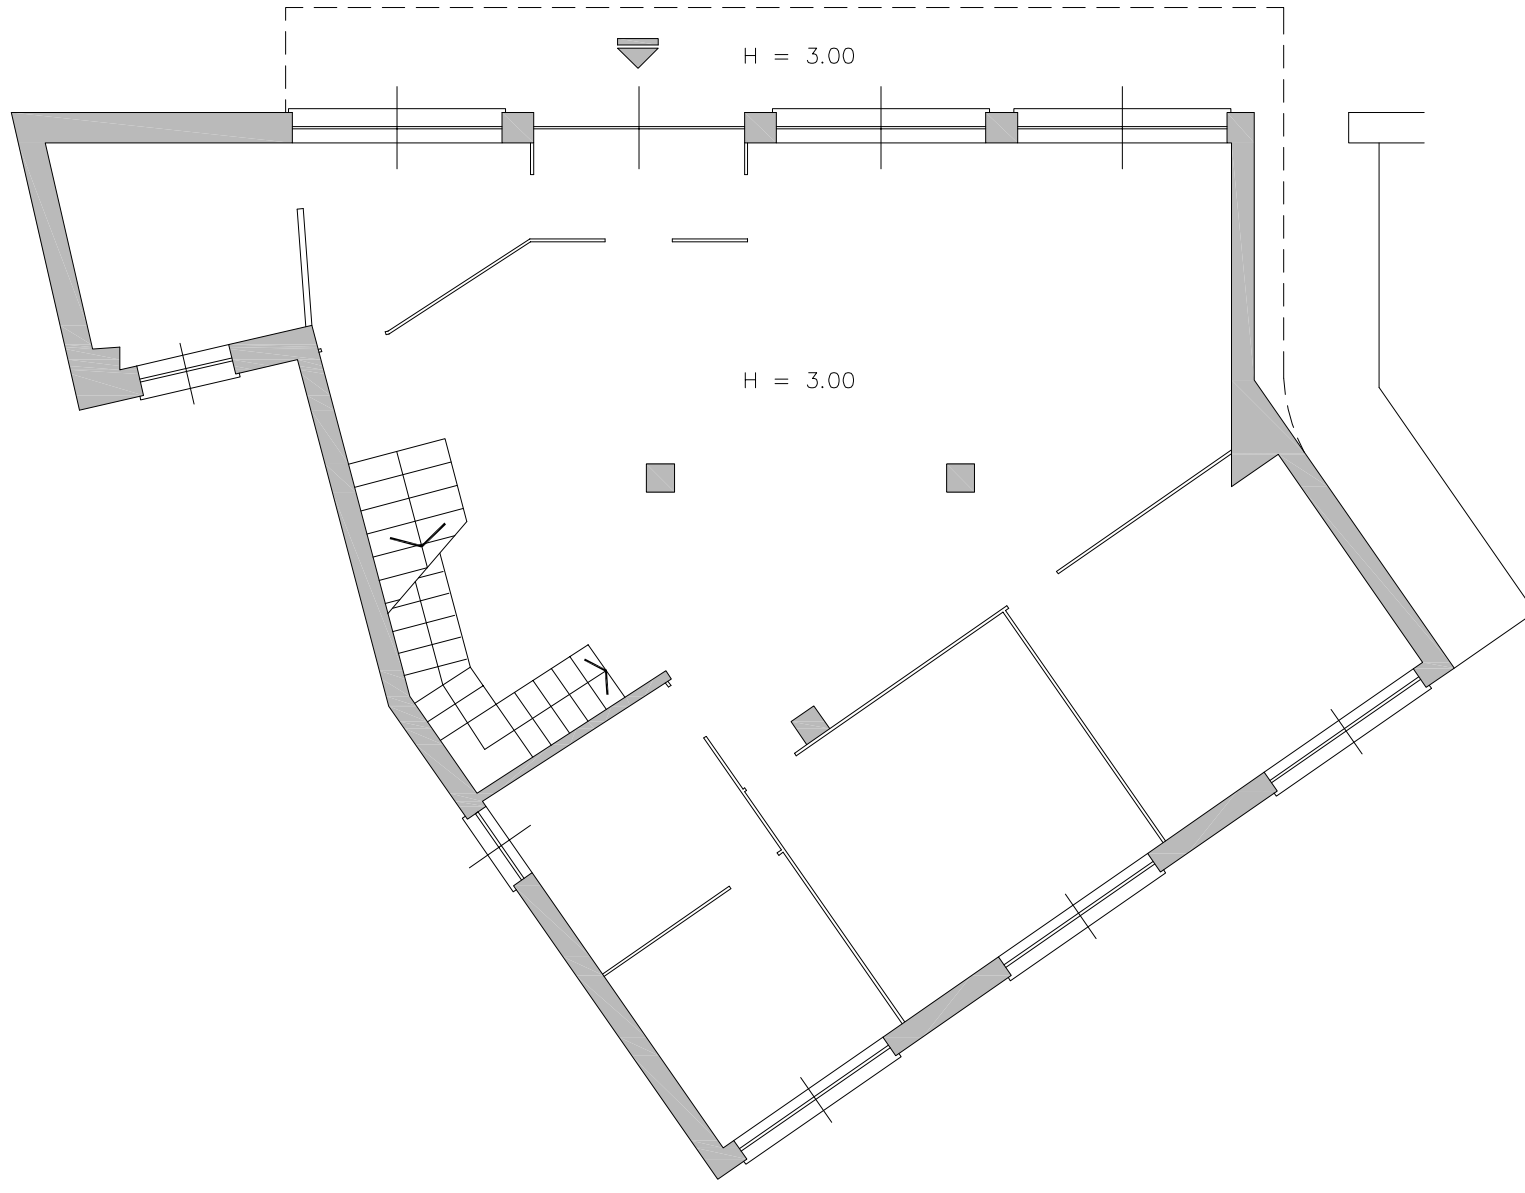

EX ATP - PIANTA PIANO PRIMO

scala 1 : 100

