


Data: 30/11/2011 - n. T453778 - Richiedente: BGLPRI57D22D969W

Agenzia del Territorio CATASTO FABBRICATI Ufficio Provinciale di Savona	Dichiarazione protocollo n. SV0228651 del 12/12/2007	
	Planimetria di u.i.u. in Comune di Varazze Via Santa Maria In Bethlem civ.	
Scheda n. 1 Scala 1:500	Identificativi Catastali:	Compilata da: Rossini Giorgia
	Sezione: Foglio: 42 Particella: 346 Subalterno: 4	Isritto all'albo: Geometri Prov. Savona N. 1240

Allegato D/12 all'atto
n° 15319 Repertorio
6484 Raccolta

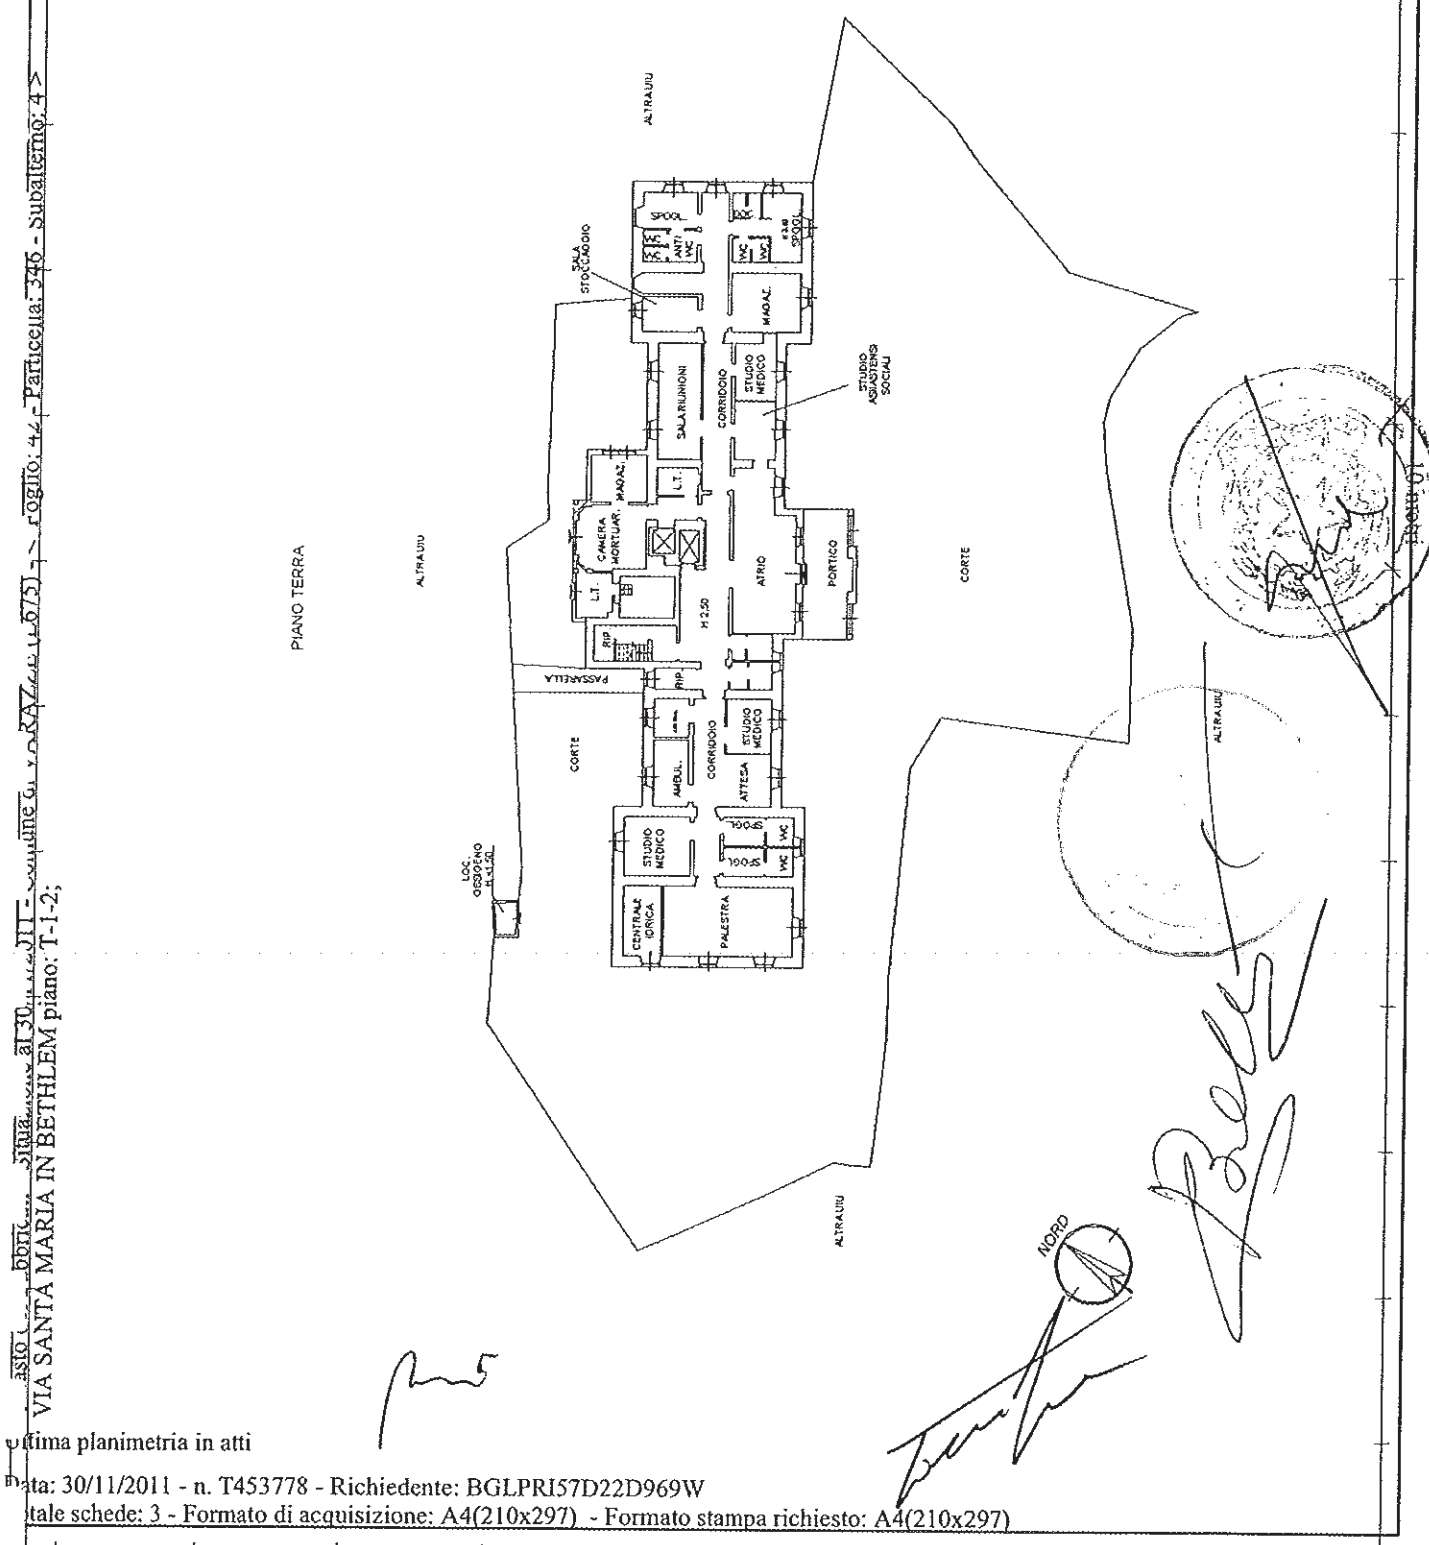

ultima planimetria in atti

Data: 30/11/2011 - n. T453778 - Richiedente: BGLPRI57D22D969W

Formato di acquisizione: A4(210x297) - Formato stampa richiesto: A4(210x297)

ra: 30/11/2011 - Catasto dei Fabbricati - Situazione al 30/11/2011 - Comune di SANTA MARIA IN BETHLEM piano: T-1-2, foglio: 42 - Particella: 346 - Subalterno: 4 - Formato di acquisizione: A3(297x420) - Formato stampa richiesto: A3(297x420)

Agenzia del Territorio

CATASTO FABBRICATI

Ufficio provinciale di
Savona

Dichiarazione protocollo n. SV0228651 del 12/12/2007

42 - Particella: 346 - Subalterno: 4 >
Planimetria di u.i.u. in Comune di Varazze

Via Santa Maria In Bethlem

civ.

Identificativi Catastali:

Sezione:

Foglio: 42

Particella: 346

Subalterno: 4

Compilata da:

Rossini Giorgia

Iscritto all'albo:
Geometri

Prov. Savona

N. 1240

n.2

Scala 1: 200

PIANO PRIMO

AFFACCIO SU CORTE

AFFACCIO SU CORTE

AFFACCIO SU CORTE

AFFACCIO SU CORTE

pro. 5
Baller
Baller
Baller



10 metri

ta: 30/11/2011 - Catasto dei Fabbricati - Situazione al 30/11/2011 - Comune di SANTA MARIA IN BETHLEM piano: T-1-2, foglio: 42 - Particella: 346 - Subalterno: 4 > Planimetria di u.i.u. in Comune di Varazze
n. 3
Scala 1: 200
T457522 - Richiedente: BGLPRI57D22D969W
Formato di acquisizione: A3(297x420) - Formato stampa richiesto: A3(297x420)

Agenzia del Territorio
CATASTO FABBRICATI
Ufficio provinciale di
Savona

Dichiarazione protocollo n. SV0228651 del 12/12/2007
42 - Particella: 346 - Subalterno: 4 >
Planimetria di u.i.u. in Comune di Varazze
Via Santa Maria In Bethlem civ.

Identificativi Catastali:
Sezione:
Foglio: 42
Particella: 346
Subalterno: 4

Compilata da:
Rossini Giorgia
Iscritto all'albo:
Geometri
Prov. Savona N. 1249

PIANO SECONDO

