

**Agenzia delle Entrate  
CATASTO FABBRICATI  
Ufficio Provinciale di  
Imperia**

Dichiarazione protocollo n. IM0113693 del 03/11/2017

Planimetria di u.i.u. in Comune di Sanremo

Via Fiume

civ. 21/23-25/31

Identificativi Catastali:

Sezione: SR  
Foglio: 44  
Particella: 1061  
Subalterno: 31

Compilata da:  
Aiello Enrico

Iscritto all'albo:  
Geometra Dipendente Pubblico

Prov.



N.

Scheda n. 1

Scala 1:200

VIA GANDINI

PIANO TERRA

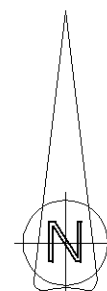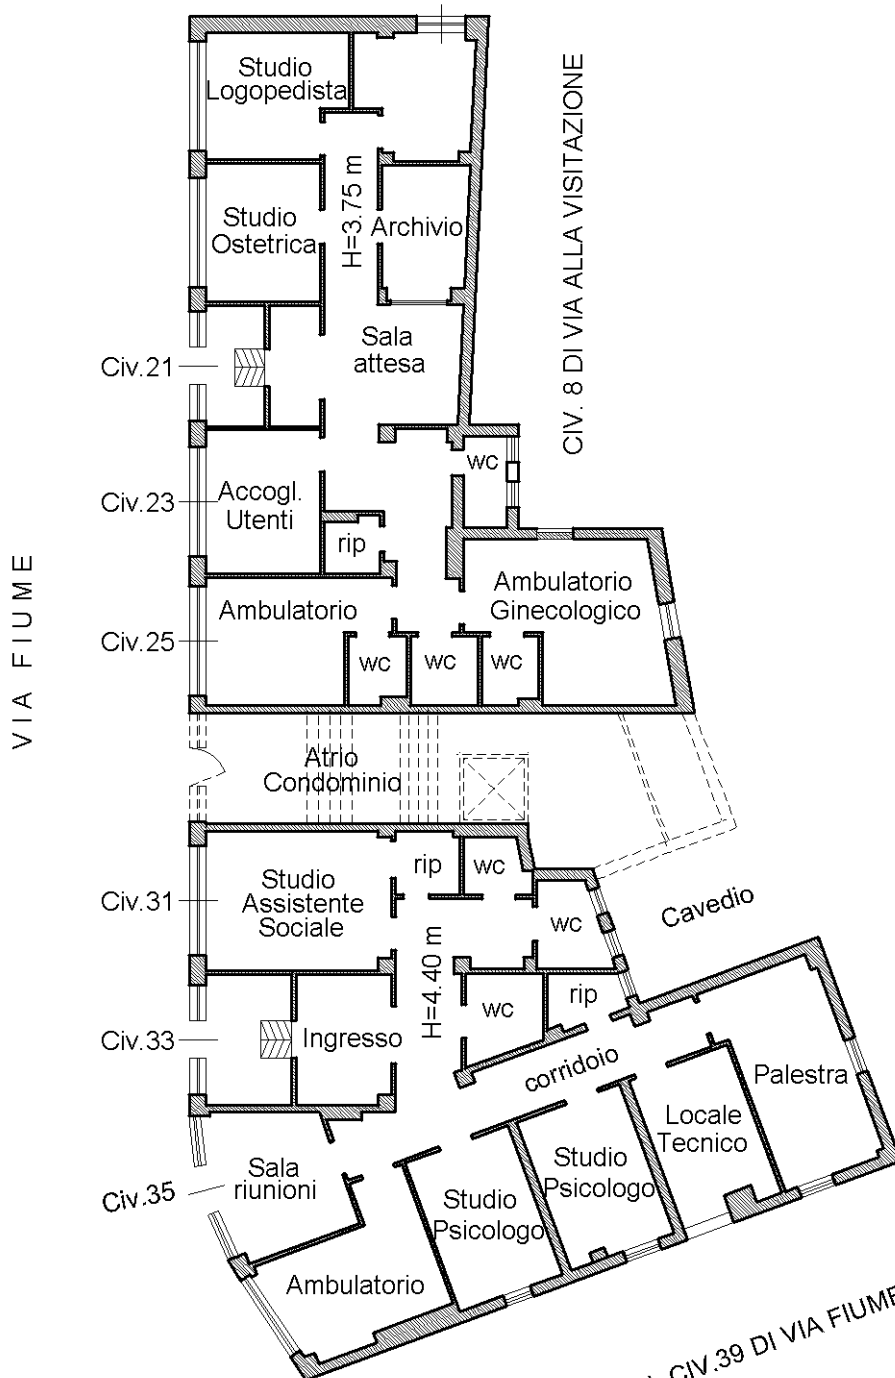

Catasto dei Fabbricati - Situazione al 03/11/2017 - Comune di SANREMO (I138) - < Sez.Urb.: SR - Foglio: 44 - Particella: 1061 - Subalterno: 31 >  
VIA Fiume n. 21/23 n. 25/31 n. 33/35 piano: T;

Ultima planimetria in atti