

Agenzia del Territorio  
**CATASTO FABBRICATI**  
Ufficio Provinciale di  
Genova

Dichiarazione protocollo n. \_\_\_\_\_ del \_\_\_\_\_  
Planimetria di u.i.u. in Comune di Busalla  
Via Roma \_\_\_\_\_ civ. 55


Identificativi Catastali:  
Sezione:  
Foglio: 28  
Particella: 65  
Subalterno: 11

Compilata da:  
Marchesi Fabio  
Iscritto all'albo:  
Geometra Dipendente Pubblico  
Prov. \_\_\_\_\_ N. \_\_\_\_\_

Scheda n. 1      Scala 1:200

Piano Primo  
H=3.10

Allegato **DL9** all'atto  
N° 15319 Repertorio  
N° 6287 Raccolta  
Distacco

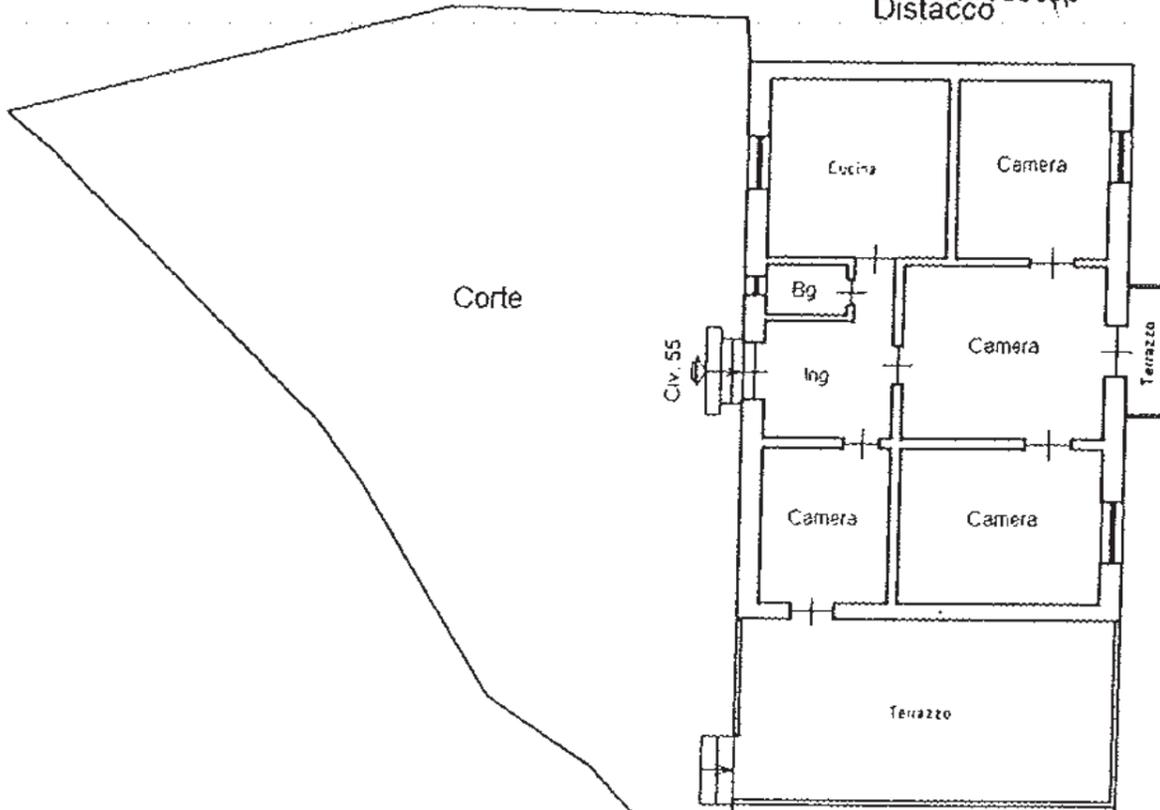


N.C.T. Mapp. 63

Copertura non calpestabile  
(Mapp. 65)

*Baldoni*

*F. M.*

*Marchesi Fabio*

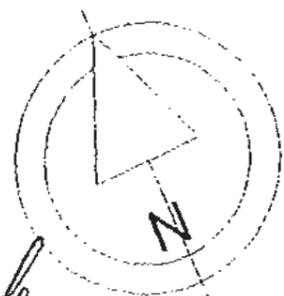

Agenzia del Territorio  
CATASTO FABBRICATI  
Ufficio Provinciale di  
Genova

Dichiarazione protocollo n. \_\_\_\_\_ del \_\_\_\_\_  
Planimetria di u.i.u. in Comune di Busalla  
Via Roma \_\_\_\_\_

civ. 53R


Identificativi Catastali:  
Sezione:  
Foglio: 28  
Particella: 65  
Subalterno: 1

Compilata da:  
Marchesi Fabio  
Iscritto all'albo:  
Geometra Dipendente Pubblico  
Prov. \_\_\_\_\_ N. \_\_\_\_\_



Scheda n. 1      Scala 1:200

Piano Terra  
H=3.50

Allegato **D/20** in atto  
N° **15319** Repertorio  
Distacco **6187** Raccolta

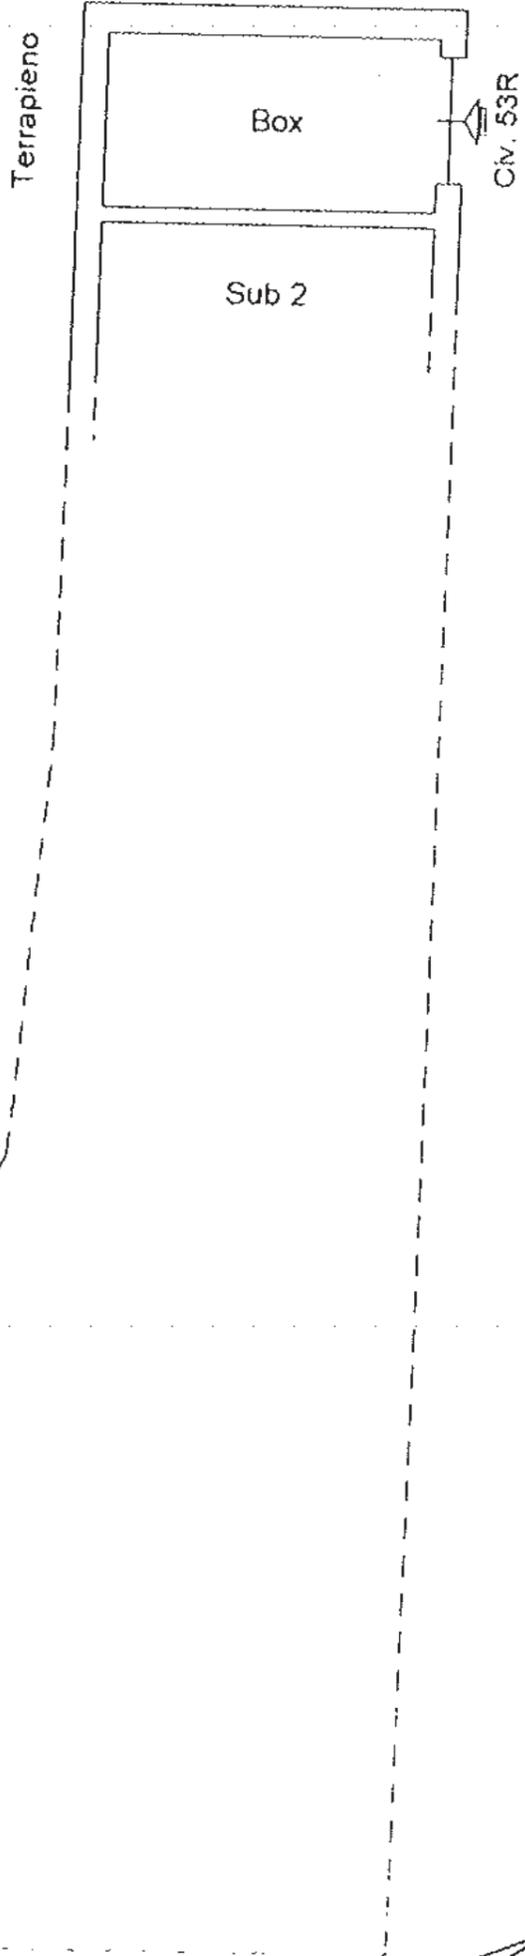

Via Roma

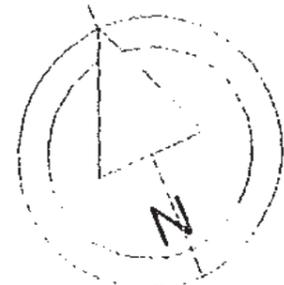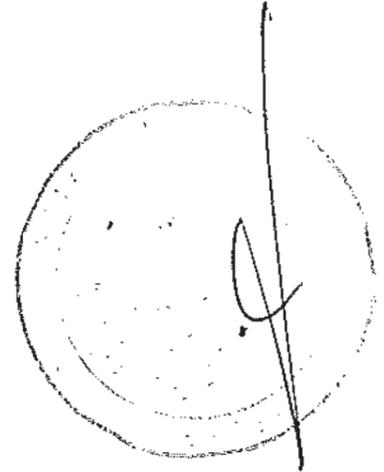

*Ballio*

*F. Marchesi*

*F. Marchesi*

Agenzia del Territorio  
**CATASTO FABBRICATI**  
Ufficio Provinciale di  
Genova

Dichiarazione protocollo n. \_\_\_\_\_ del \_\_\_\_\_  
Planimetria di u.i.u. in Comune di Busalla  
Via Roma \_\_\_\_\_

civ. 55R




Identificativi Catastali:  
Sezione:  
Foglio: 28  
Particella: 65  
Subalterno: 2

Compilata da:  
Marchesi Fabio  
Iscritto all'albo:  
Geometra Dipendente Pubblico  
Prov. \_\_\_\_\_ N. \_\_\_\_\_

Scheda n. 1      Scala 1:200

Piano Terra  
H=3.50

Ass. D/21  
N° 15319      Repertorio  
N° 6187      Raccolta

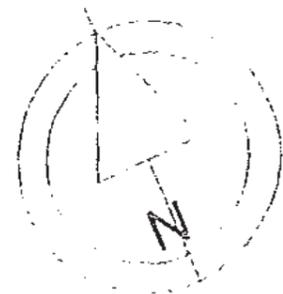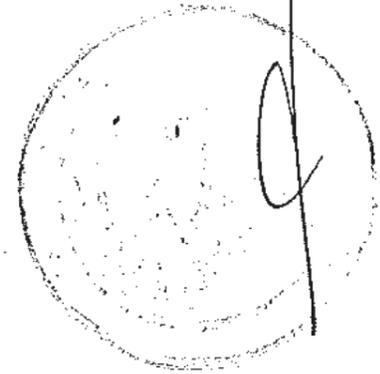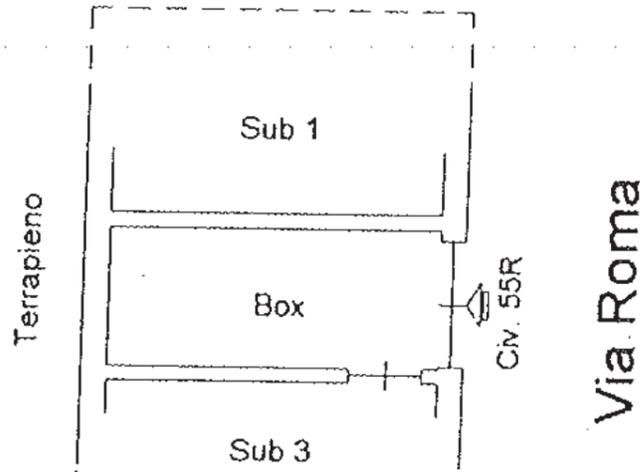

*Boelli*

*Marchesi*

*Boelli* *Marchesi*

Agenzia del Territorio  
CATASTO FABBRICATI  
Ufficio Provinciale di  
Genova

Dichiarazione protocollo n. \_\_\_\_\_ del \_\_\_\_\_  
Planimetria di u.i.u. in Comune di Busalla  
Via Roma \_\_\_\_\_ civ. 57R


Identificativi Catastali:  
Sezione:  
Foglio: 28  
Particella: 65  
Subalterno: 3

Compilata da:  
Marchesi Fabio  
Iscritto all'albo:  
Geometra Dipendente Pubblico  
Prov. \_\_\_\_\_ N. \_\_\_\_\_

Scheda n. 1      Scala 1:200

Piano Terra  
H=3.50

Allegato D/22  
N° 15319      Repertorio  
N° 6737      Raccolta


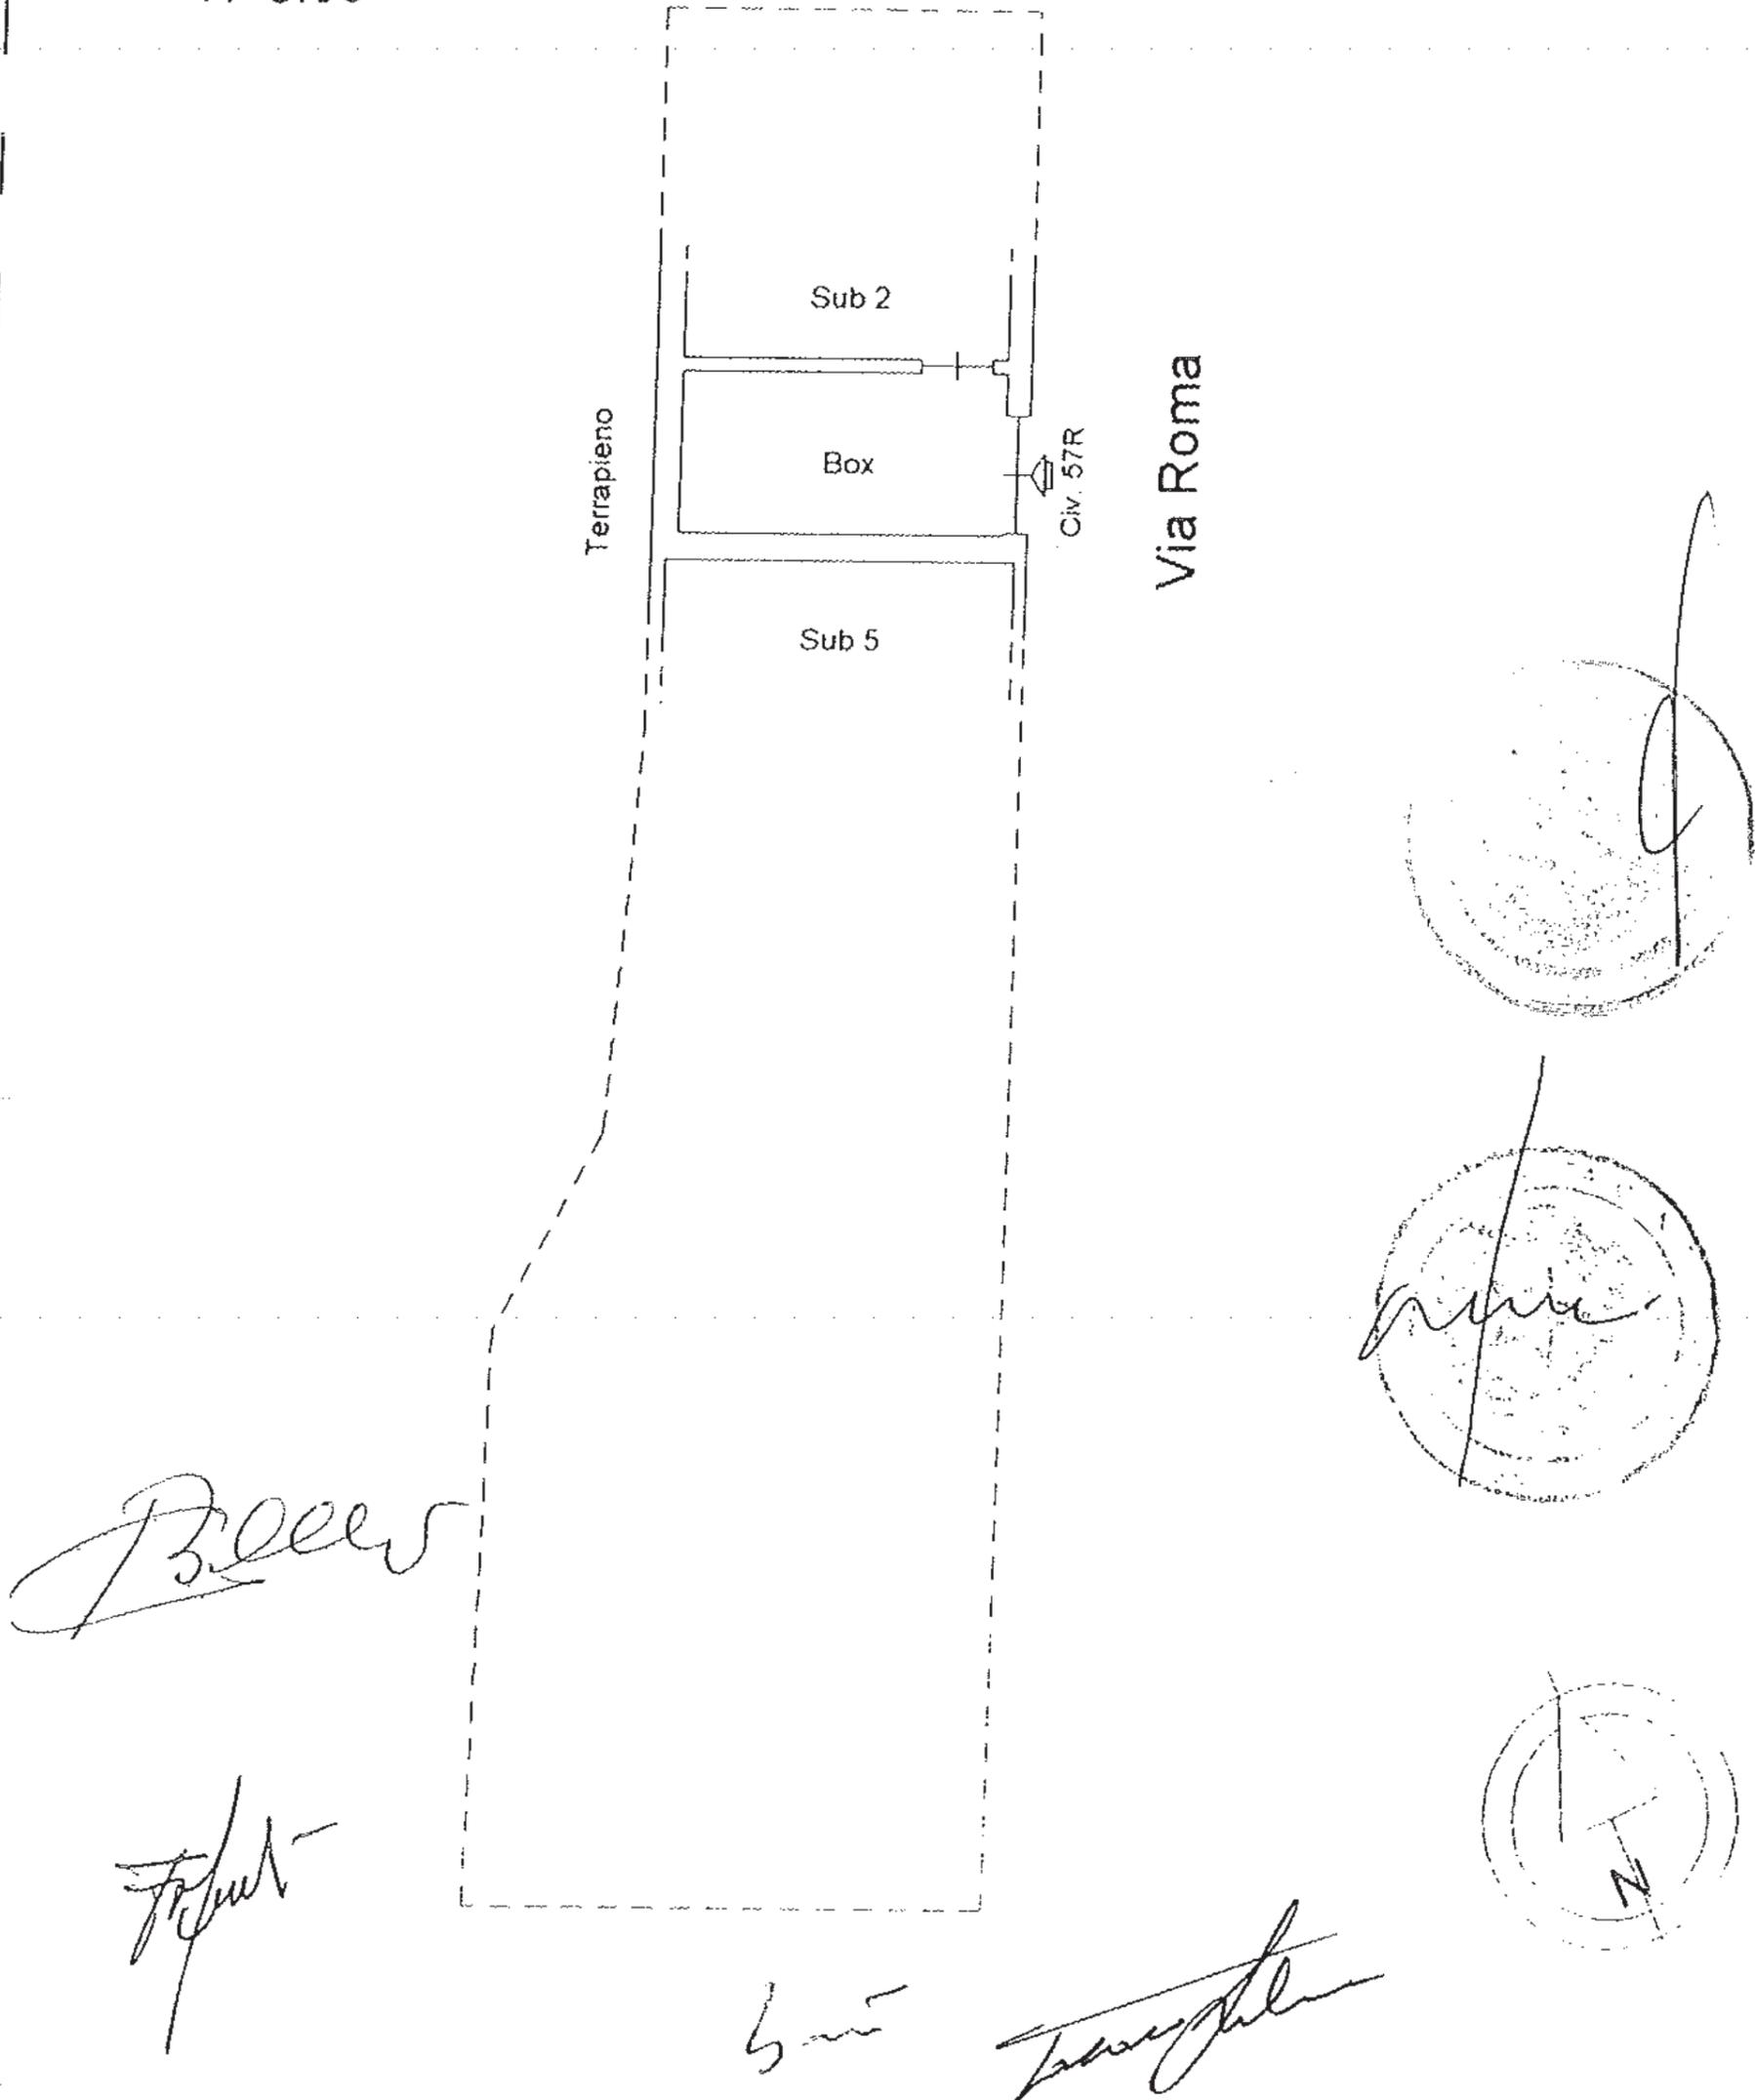


*Boer*

*F. Marchesi*

*San*

*Marchesi*

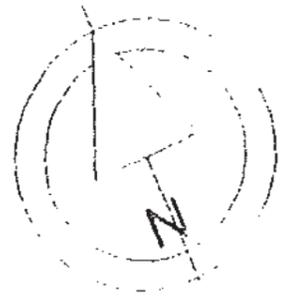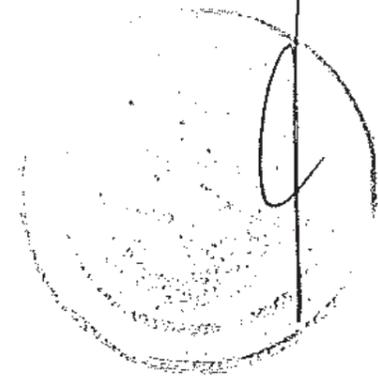

Agenzia del Territorio  
**CATASTO FABBRICATI**  
Ufficio Provinciale di  
Genova

Dichiarazione protocollo n. \_\_\_\_\_ del \_\_\_\_\_  
Planimetria di u.i.u. in Comune di Busalla  
Via Roma \_\_\_\_\_ civ. 59R


Identificativi Catastali:  
Sezione:  
Foglio: 28  
Particella: 65  
Subalterno: 5

Compilata da:  
Marchesi Fabio  
Iscritto all'albo:  
Geometra Dipendente Pubblico  
Prov. \_\_\_\_\_ N. \_\_\_\_\_



Scheda n. 1      Scala 1:200

Piano Terra  
H=3.50

Allegato **D/23** all'atto  
N° **153/19** Repertorio  
N° **6732** Raccolta

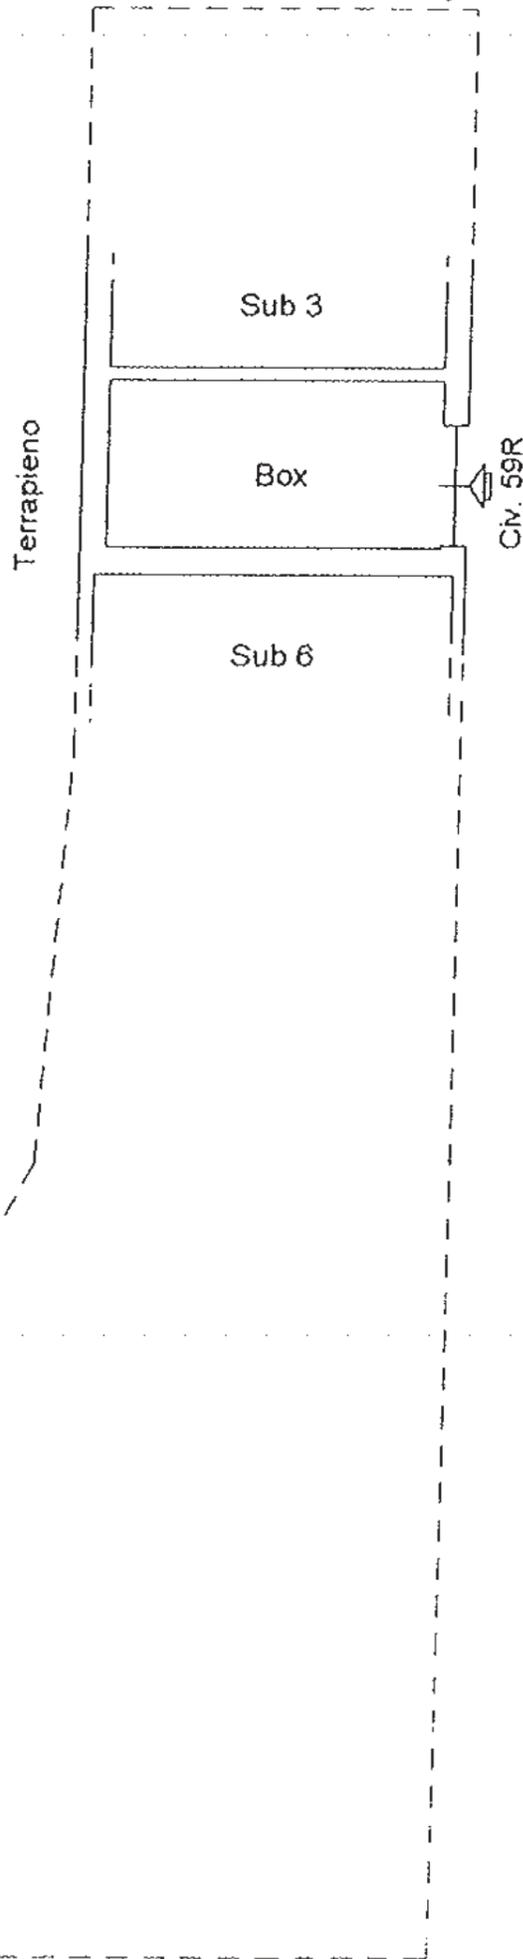

Via Roma

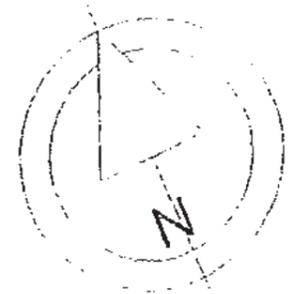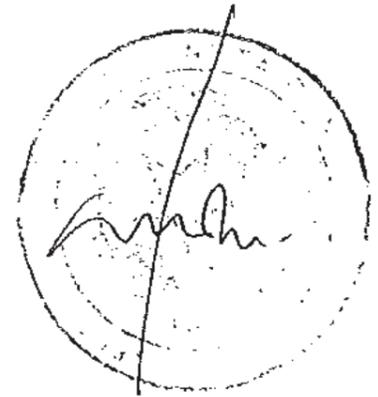

*Bolelli*

*Spini*

*3-5*

*Marchesi Fabio*

Agenzia del Territorio  
CATASTO FABBRICATI  
Ufficio Provinciale di  
Genova

Dichiarazione protocollata  
Planimetria di u.i.u. in Comune di Busalla  
Via Roma

civ. 61R


Identificativi Catastali:  
Sezione:  
Foglio: 28  
Particella: 65  
Subalterno: 6

Compilata da:  
Marchesi Fabio  
Iscritto all'albo:  
Geometra Dipendente Pubblico  
Prov. N.

Scheda n. 1      Scala 1:200

Piano Terra  
H=3.50

Allegato D/24 all'atto  
N° 15319 Repertorio  
N° 0787 Raccolta

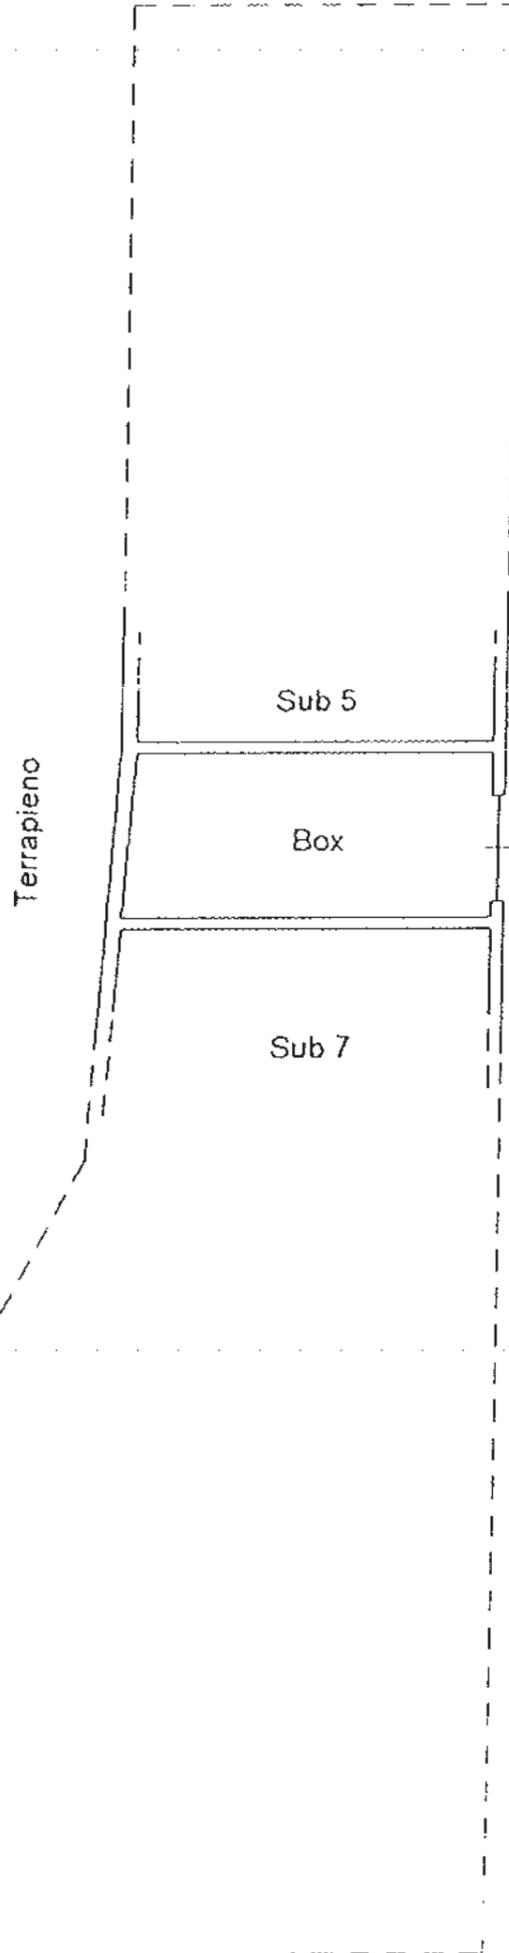

Via Roma



Civ. 61R

*Belletti*

*F. Marchesi*

*Busalla*

*Marchesi Fabio*

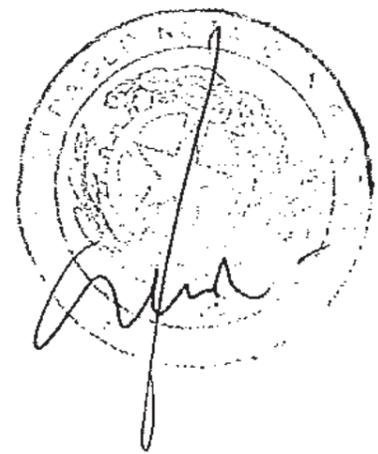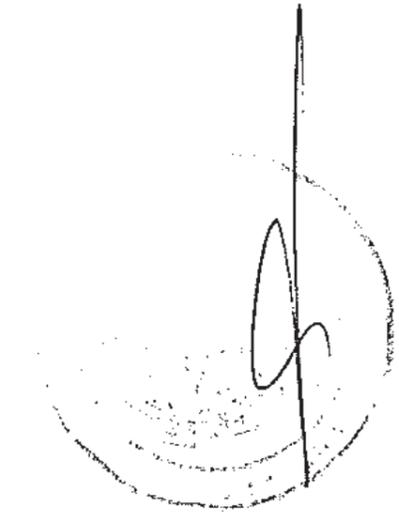

Agenzia del Territorio  
CATASTO FABBRICATI  
Ufficio Provinciale di  
Genova

Dichiarazione protocollo n. del  
Planimetria di u.i.u. in Comune di Busalla  
Via Roma civ. 63A


Identificativi Catastali:  
Sezione:  
Foglio: 28  
Particella: 65  
Subalterno: 7

Compilata da:  
Marchesi Fabio  
Iscritto all'albo:  
Geometra Dipendente Pubblico  
Prov. N.



Scheda n. 1 Scala 1:200

Piano Terra  
H=3.50

Allegato D/25 all'atto  
N° 15319 Repertorio  
N° 6787 Raccolta

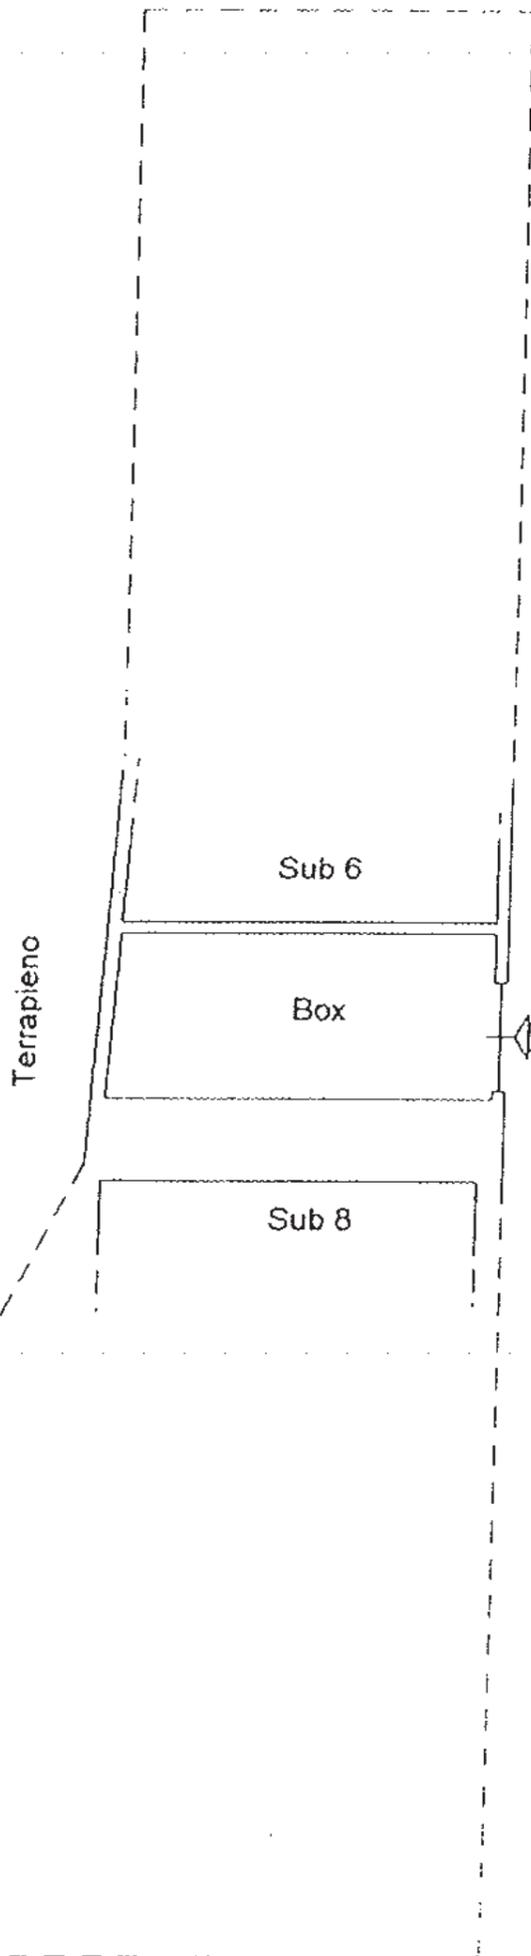

Via Roma

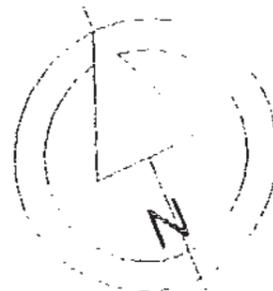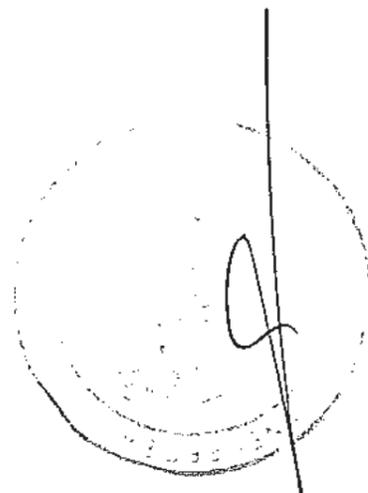

*Bocew*

*frat*

*Bocew*

Agenzia del Territorio  
CATASTO FABBRICATI  
Ufficio Provinciale di  
Genova

Planimetria di u.i.u. in Comune di Busalla  
Via Roma

civ. 65R


Identificativi Catastali:  
Sezione:  
Foglio: 28  
Particella: 65  
Subalterno: 8

Compilata da:  
Marchesi Fabio  
Iscritto all'albo:  
Geometra Dipendente Pubblico  
Prov. N.

Scheda n. 1      Scala 1:200

Piano Terra  
H=3.50

Allegato DR6 all'atto  
N° 15319 Repertorio  
U° 6787 Raccolta

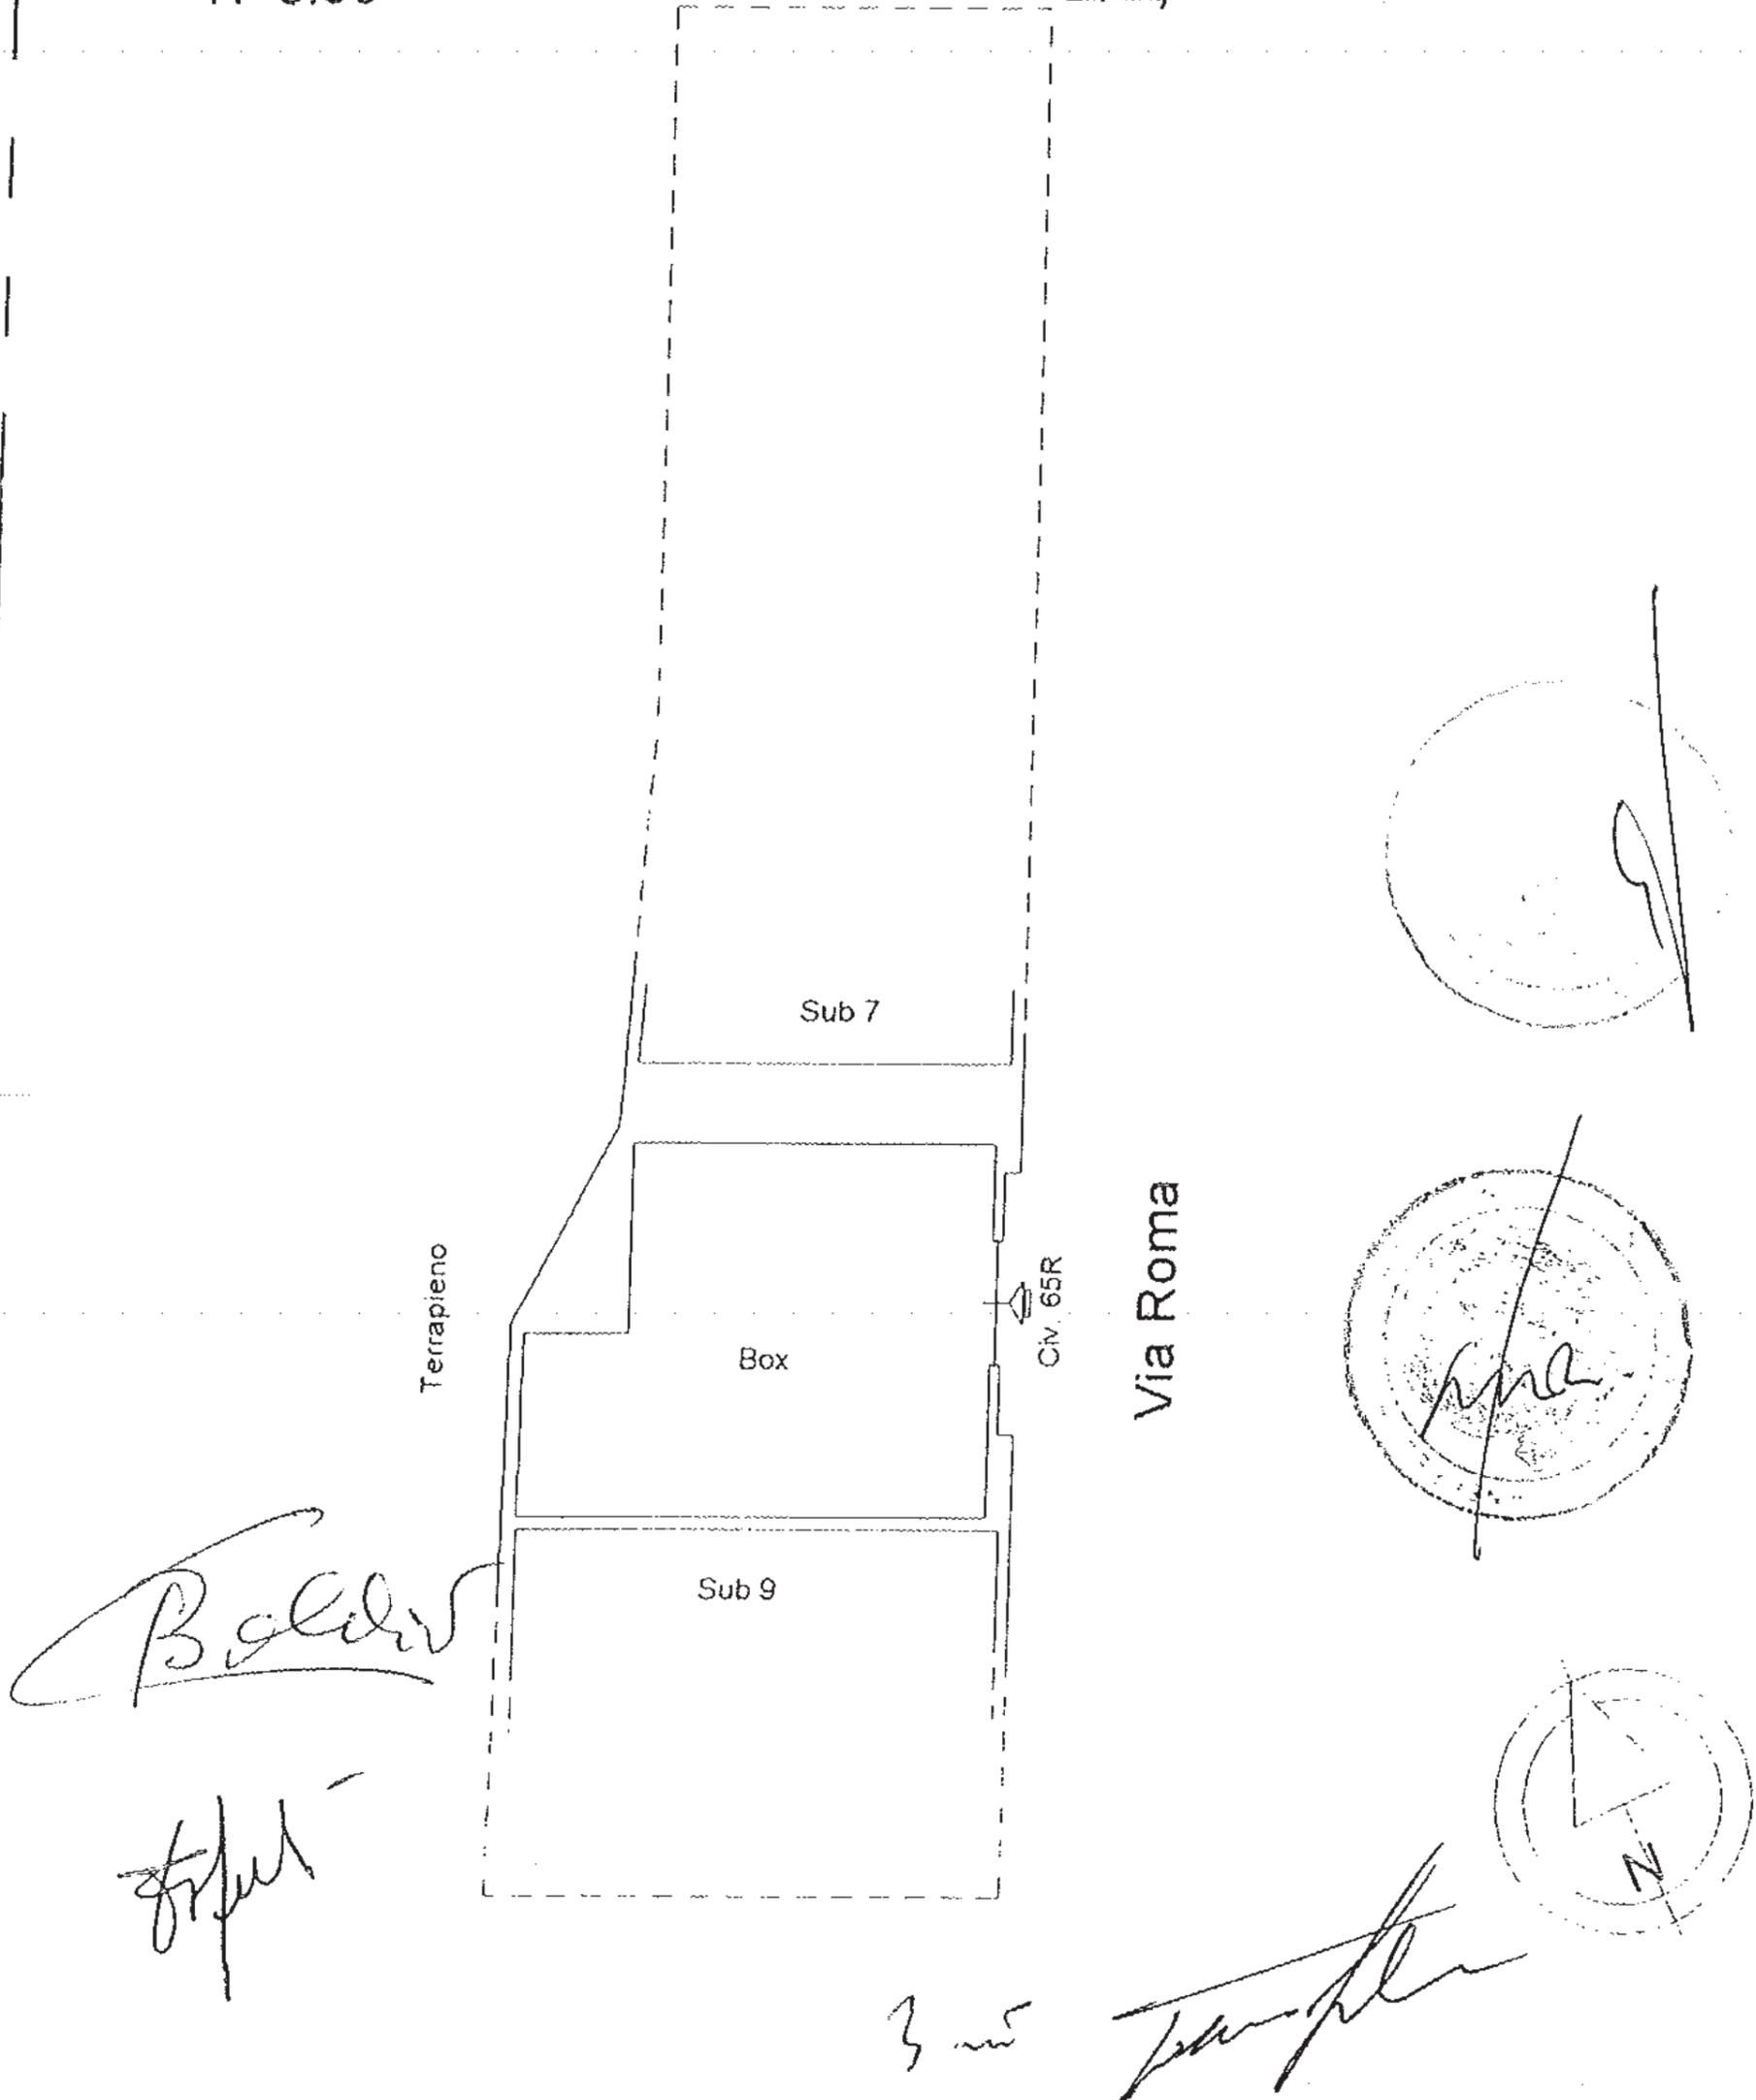

Agenzia del Territorio  
CATASTO FABBRICATI  
Ufficio Provinciale di  
Genova

Planimetria di u.i.u. in Comune di Busalla

Via Roma

civ. 67R

Identificativi Catastali:

Sezione:

Foglio: 28

Particella: 65

Subalterno: 9

Compilata da:

Marchesi Fabio

Iscritto all'albo:

Geometra Dipendente Pubblico

Prov.


N.

Scheda n. 1

Scala 1:200

Piano Terra  
H=3.50

M. D/27  
N° 15319  
N° 6787  
Reg. Ricario  
Raccolta

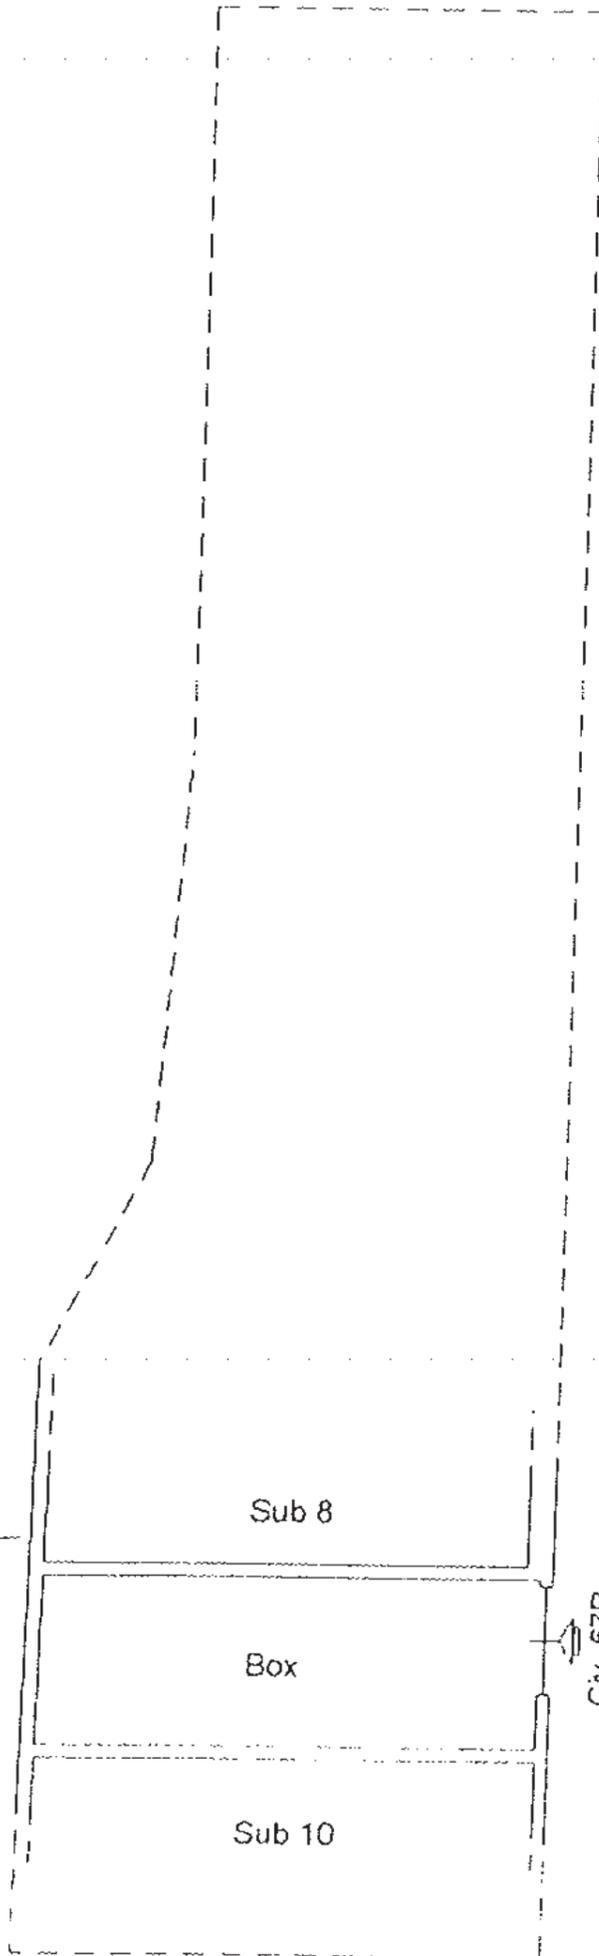

*Bolchini*  
Terrapieno  
*F. Marchesi*

Via Roma

Civ. 67R

Sub 8

Box

Sub 10



*Marchesi Fabio*

Agenzia del Territorio  
**CATASTO FABBRICATI**  
Ufficio Provinciale di  
Genova

Dichiarazione protocollo n. 481  
Planimetria di u.i.u. in Comune di Busalla  
Via Roma civ. 69R

Identificativi Catastali:  
Sezione:  
Foglio: 28  
Particella: 65  
Subalterno: 10

Compilata da:  
Marchesi Fabio  
Iscritto all'albo:  
Geometra Dipendente Pubblico  
Prov. N.


Scheda n. 1      Scala 1:200

Piano Terra  
H=3.50

Allegato **DRB** av. 210  
n° 15319      Repertorio  
n° 6787      Raccolta



*Ballo*  
*F. Marchesi*

Terrapieno

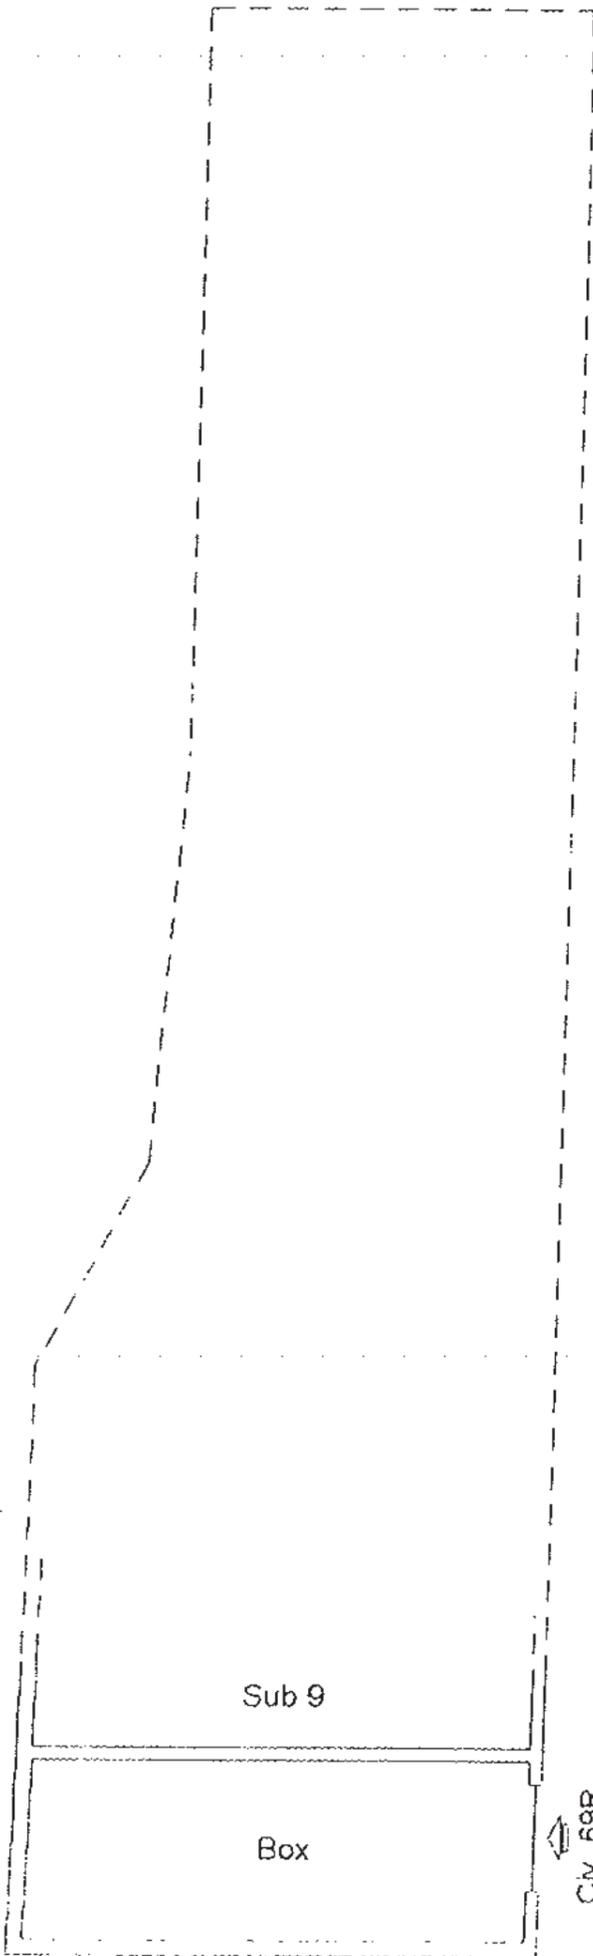

Via Roma

CV 69R

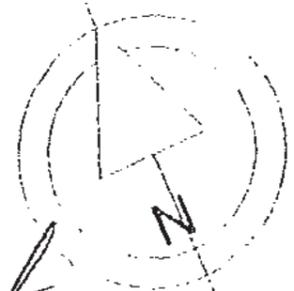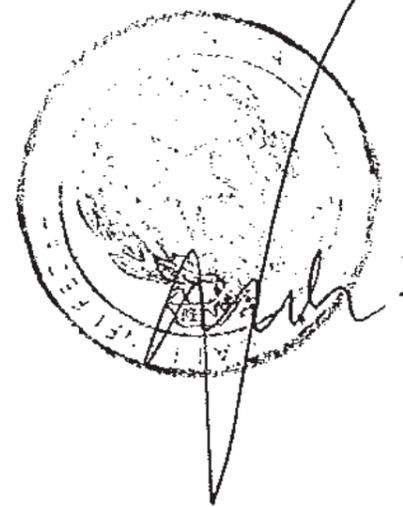

*300*  
*F. Marchesi*