

**Agenzia del Territorio**  
**CATASTO FABBRICATI**  
Ufficio provinciale di  
La Spezia

Dichiarazione protocollo n. SP0235235 del 28/12/2011  
Planimetria di u.i.u. in Comune di Sarzana  
Via Marinella (marinella) civ.



Compilata da:  
Calbo Giuliano  
Iscritto all'albo:  
Geometri  
Prov. Genova N. 3439

Identificativi Catastali:  
Sezione:  
Foglio: 38  
Particella: 96  
Subalterno:

Scala 1: 500

n.1

PIANO TERRA

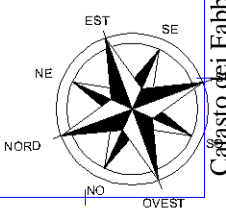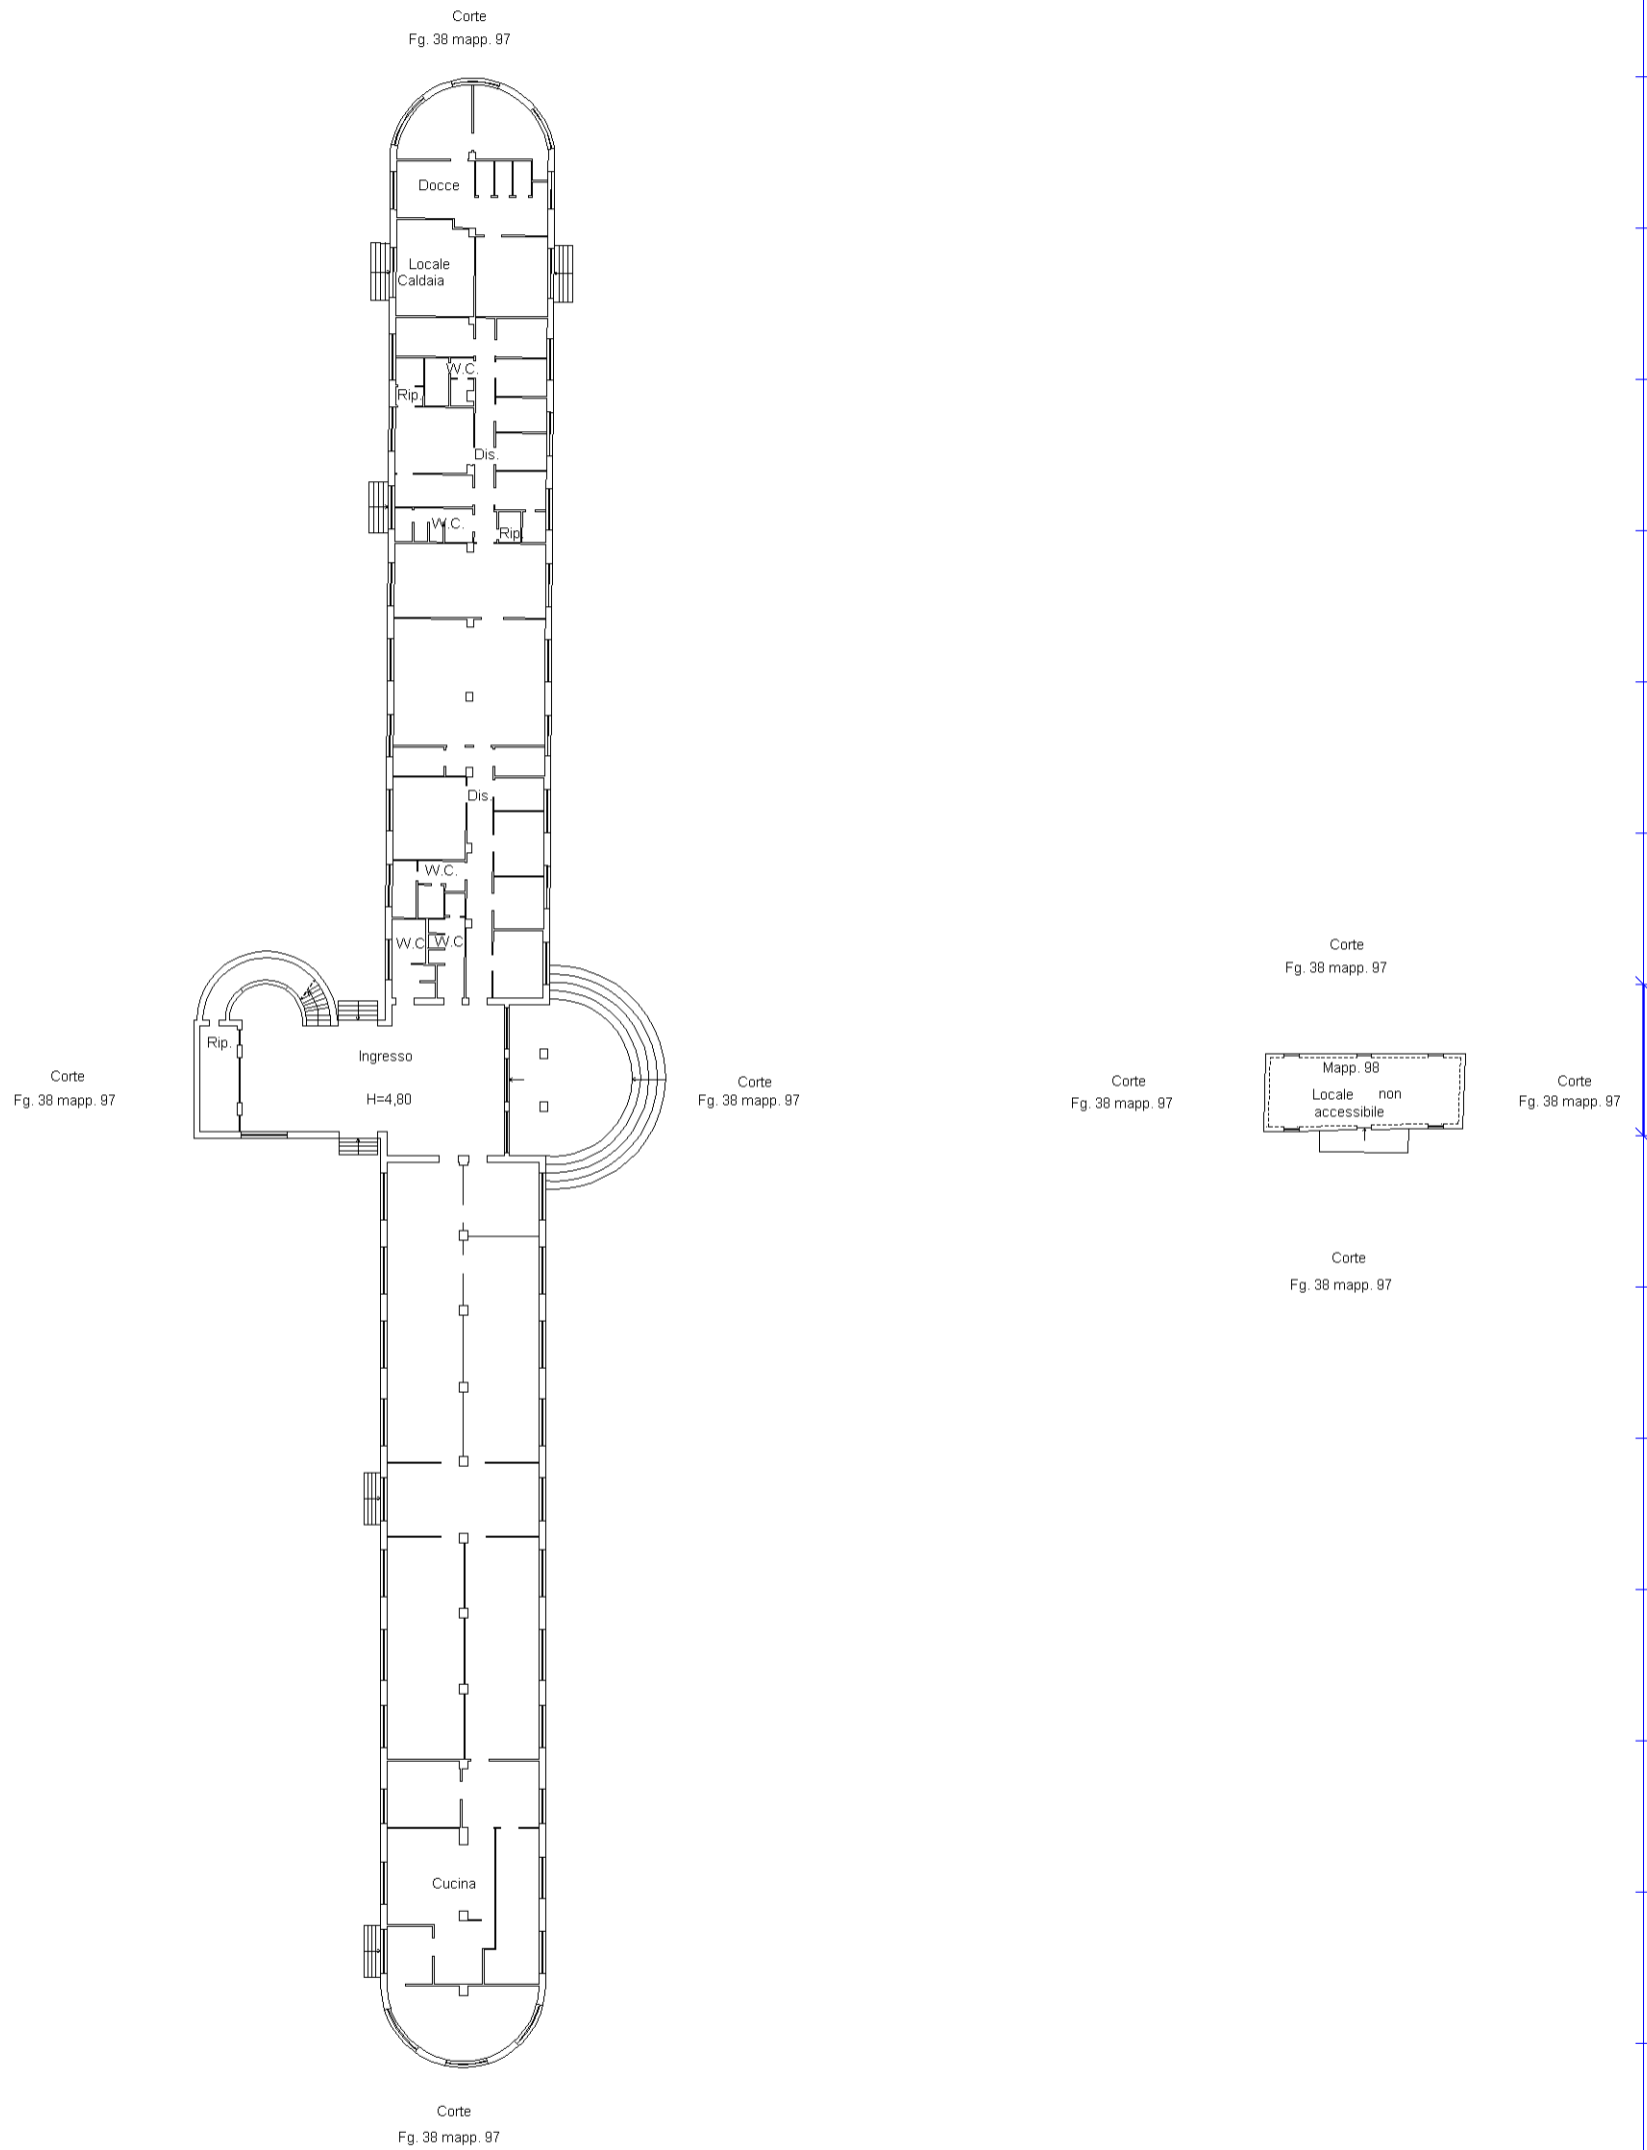

**Agenzia del Territorio**  
**CATASTO FABBRICATI**  
Ufficio provinciale di  
La Spezia

Dichiarazione protocollo n. SP0235235 del 28/12/2011  
Planimetria di u.i.u. in Comune di Sarzana  
Via Marinella (marinella) civ.

Identificativi Catastali:  
Sezione: 38  
Foglio: 38  
Particella: 96  
Subalterno:

Compilata da:  
Calbo Giuliano  
Iscritto all'albo:  
Geometri  
Prov. Genova N. 3439

Scala 1: 500

n.2

PIANO PRIMO

PIANO SECONDO

