


Dichiarazione protocollo n. del
Planimetria di u.i.u. in Comune di Santa Margherita Ligure
Via Fratelli Arpe civ. SC

Identificativi Catastali:
Sezione:
Foglio: 6
Particella: 1540
Subalterno:

Compilata da:
Aiello Enrico
Iscritto all'albo:
Geometra Dipendente Pubblico
Prov. N.

PIANO S1
H.= 3,35 MT

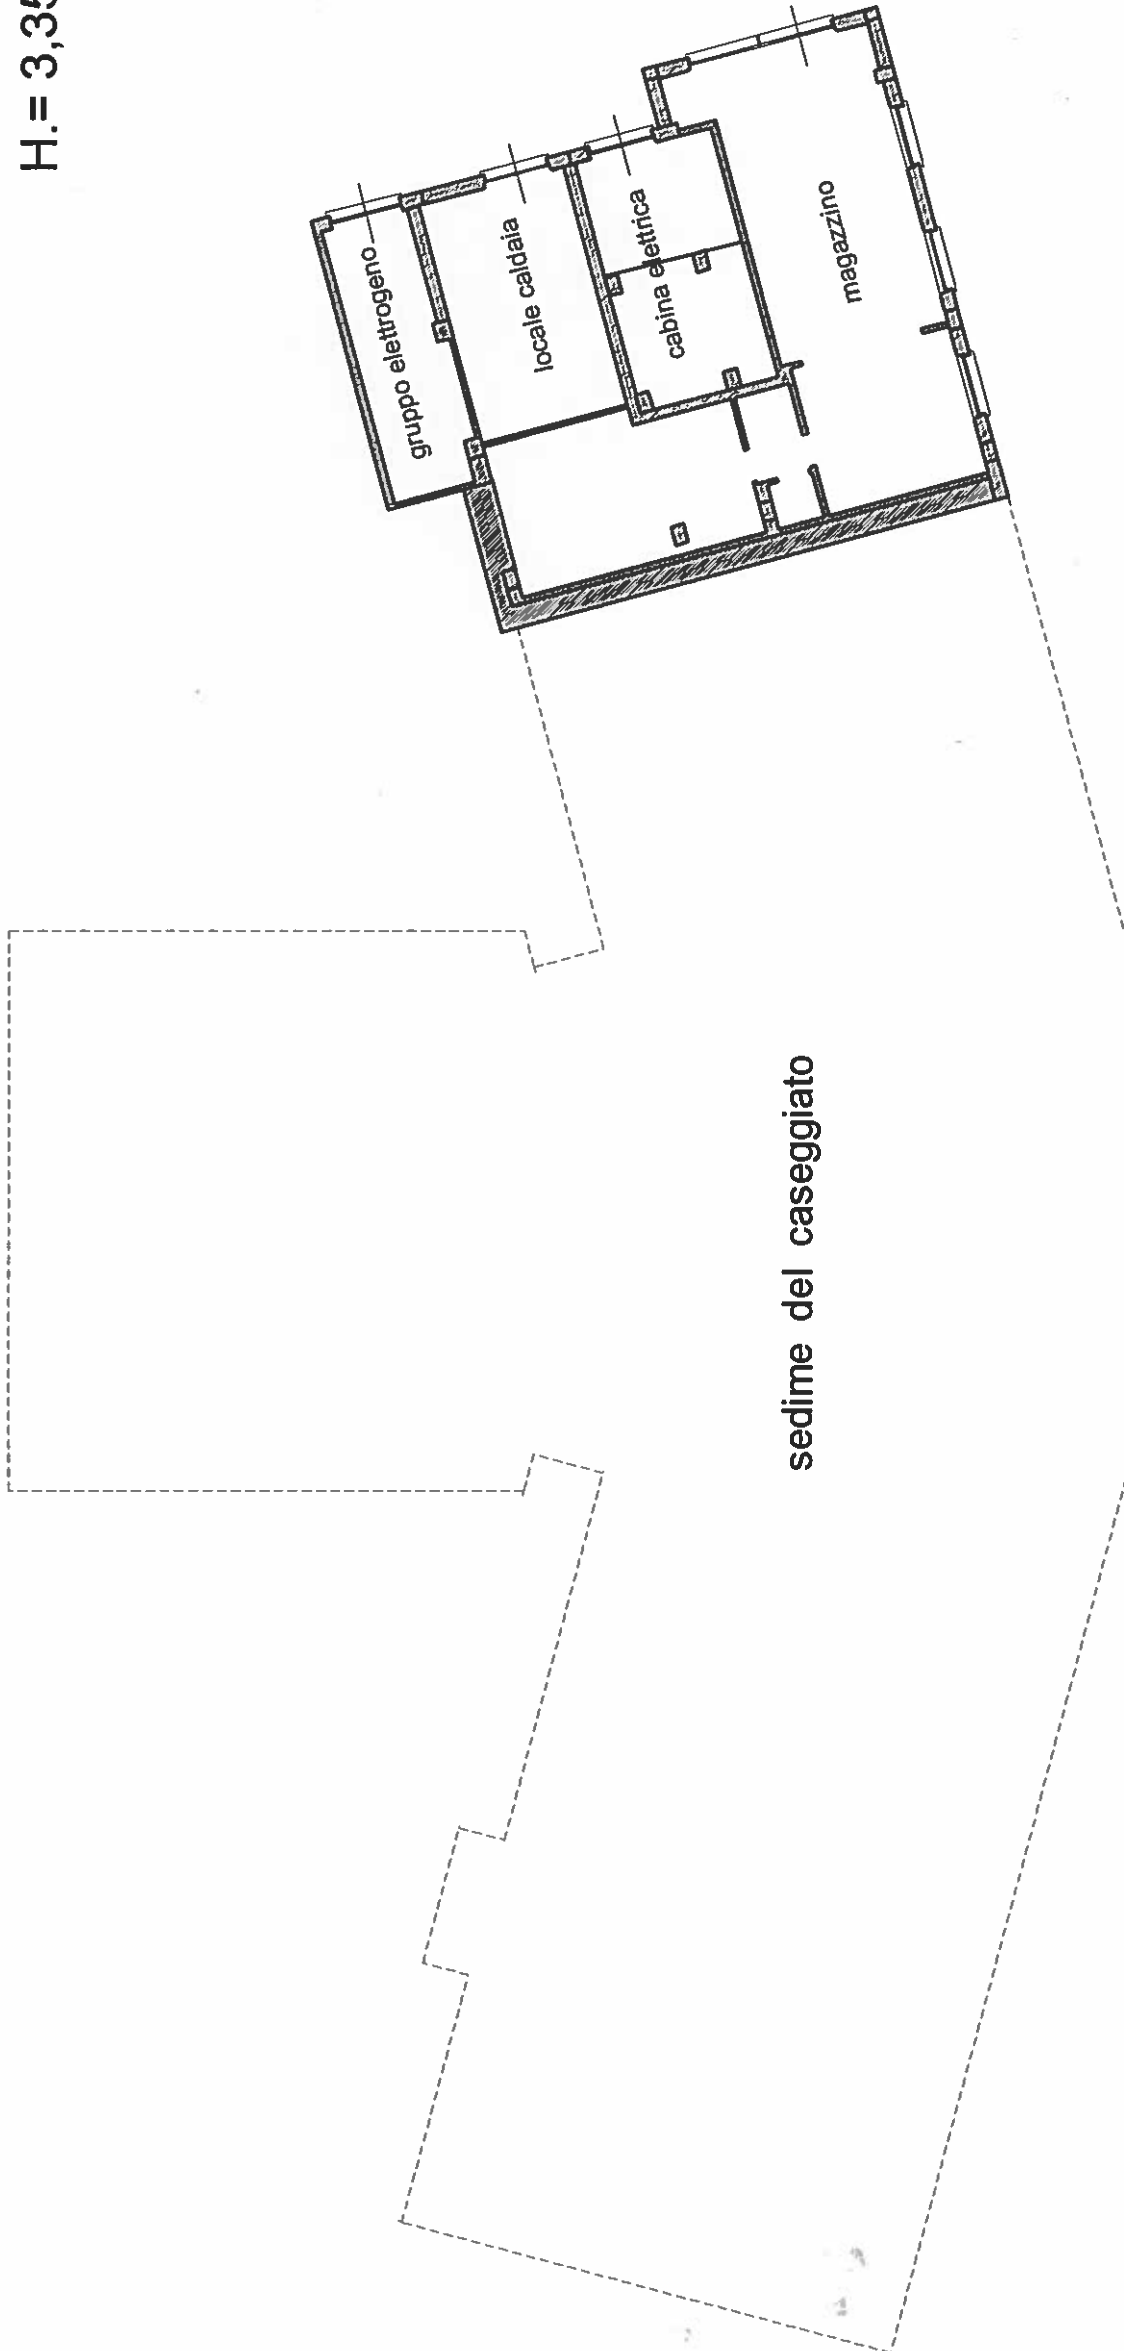

sedime del caseggiato