
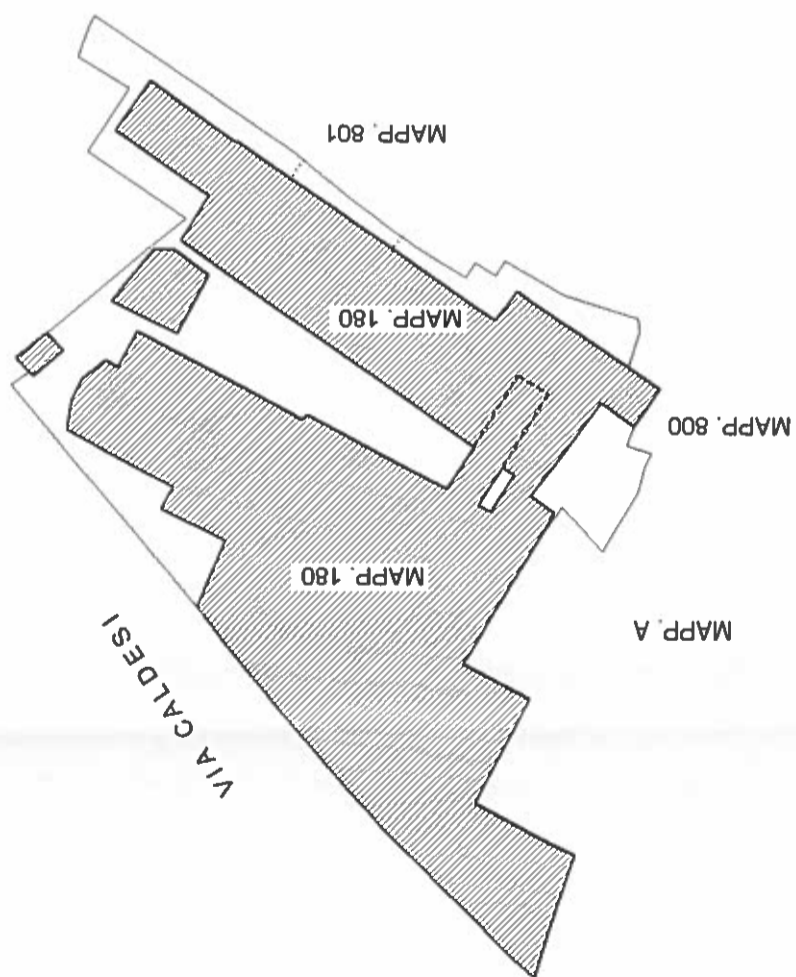
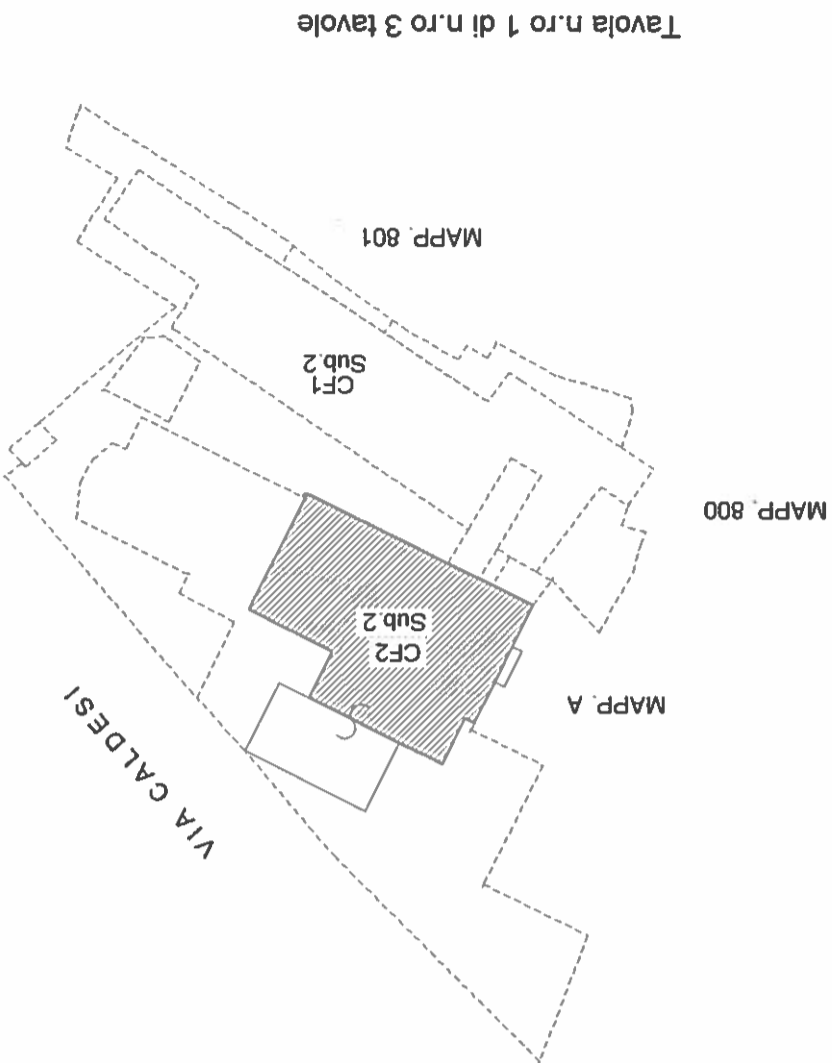


ELABORATO PLANIMETRICO	Compilato da: Aiello Enrico	Iscritto all'albo: Geometra Dipendente Pubblico Prev.	N.
Comune di Genova	Sezione: PEG	Foglio: 44	Particella: 180
Dimostrazione grafica dei subalterni		Protocollo n.	del
		Tipo Mappale n.	del
			Scala 1 : 500

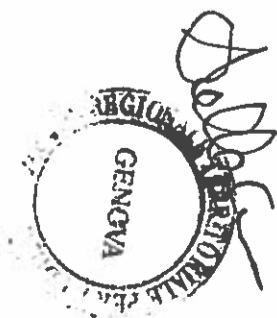

PIANO TERZO

ESTRATTO DI MAPPA



ELABORATO PLANIMETRICO



ELABORATO PLANIMETRICO	Compiato da: Aiello Enrico	Iscritto all'albo: Geometra Dipendente Pubblico Prov.	N.
Comune di Genova	Sezione: PEG	Foglio: 44	Particella: 180
Dimostrazione grafica dei subaltemi			
		Protocollo n.	del
		Tipo Mappale n.	del
			Scala 1 : 500



Tavola 2 di n.ro 3 tavole

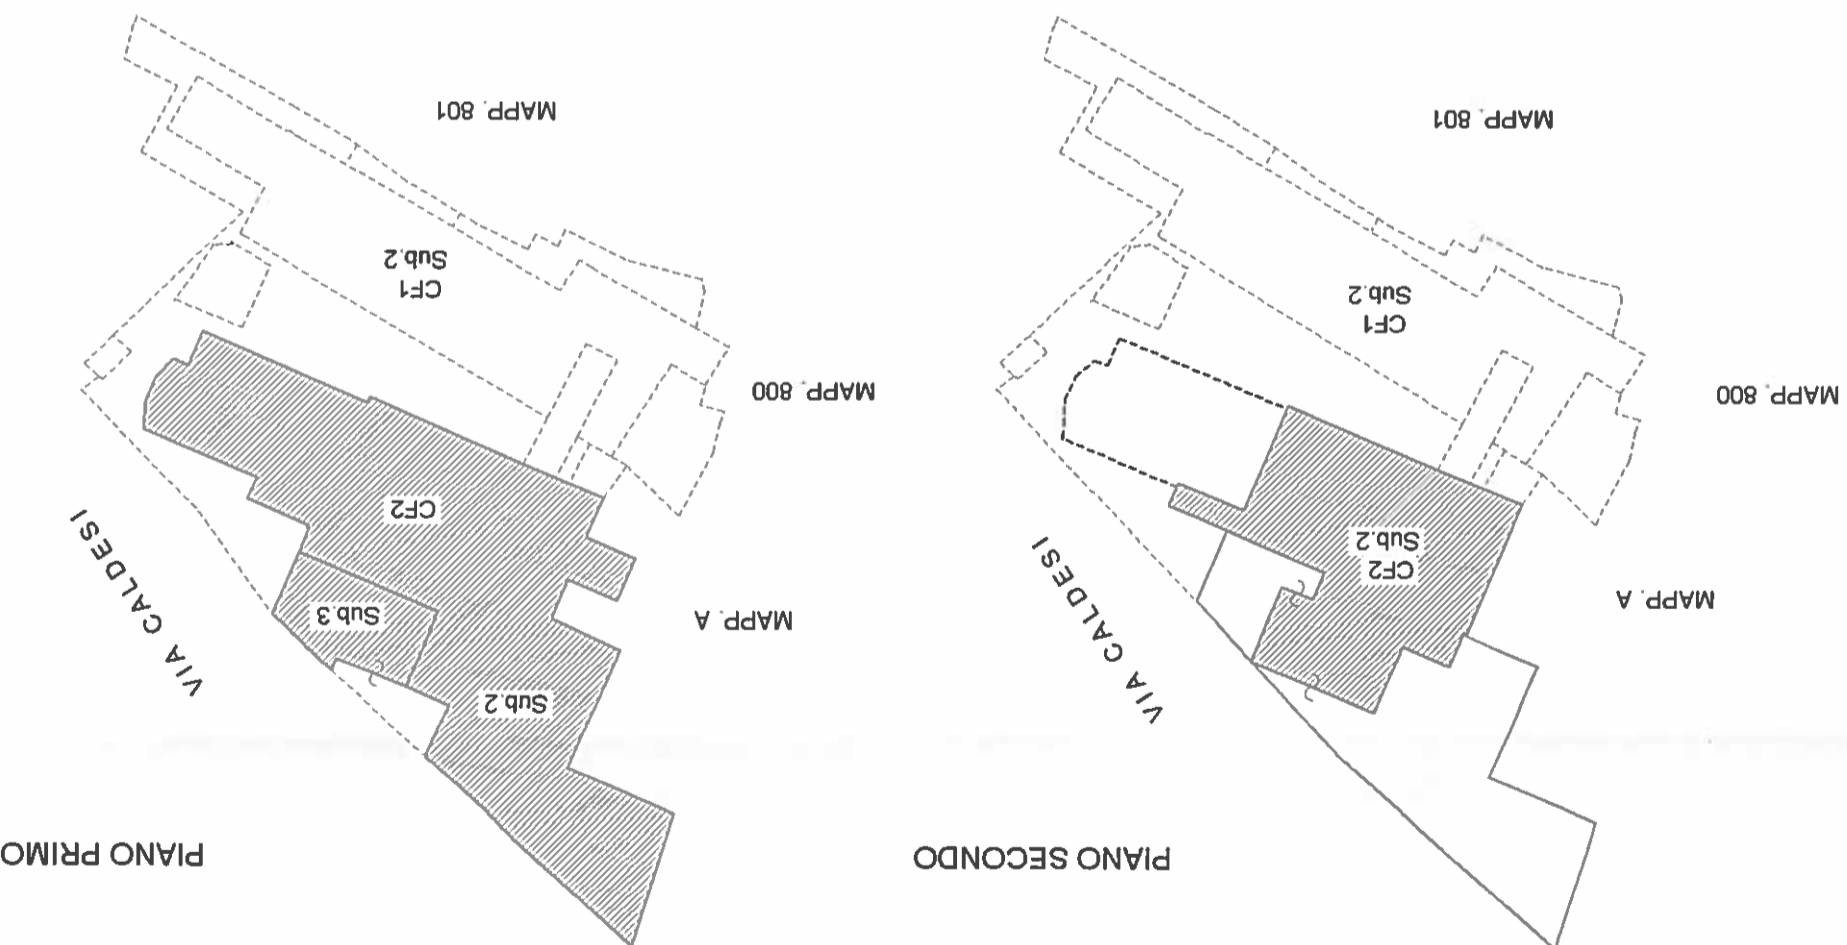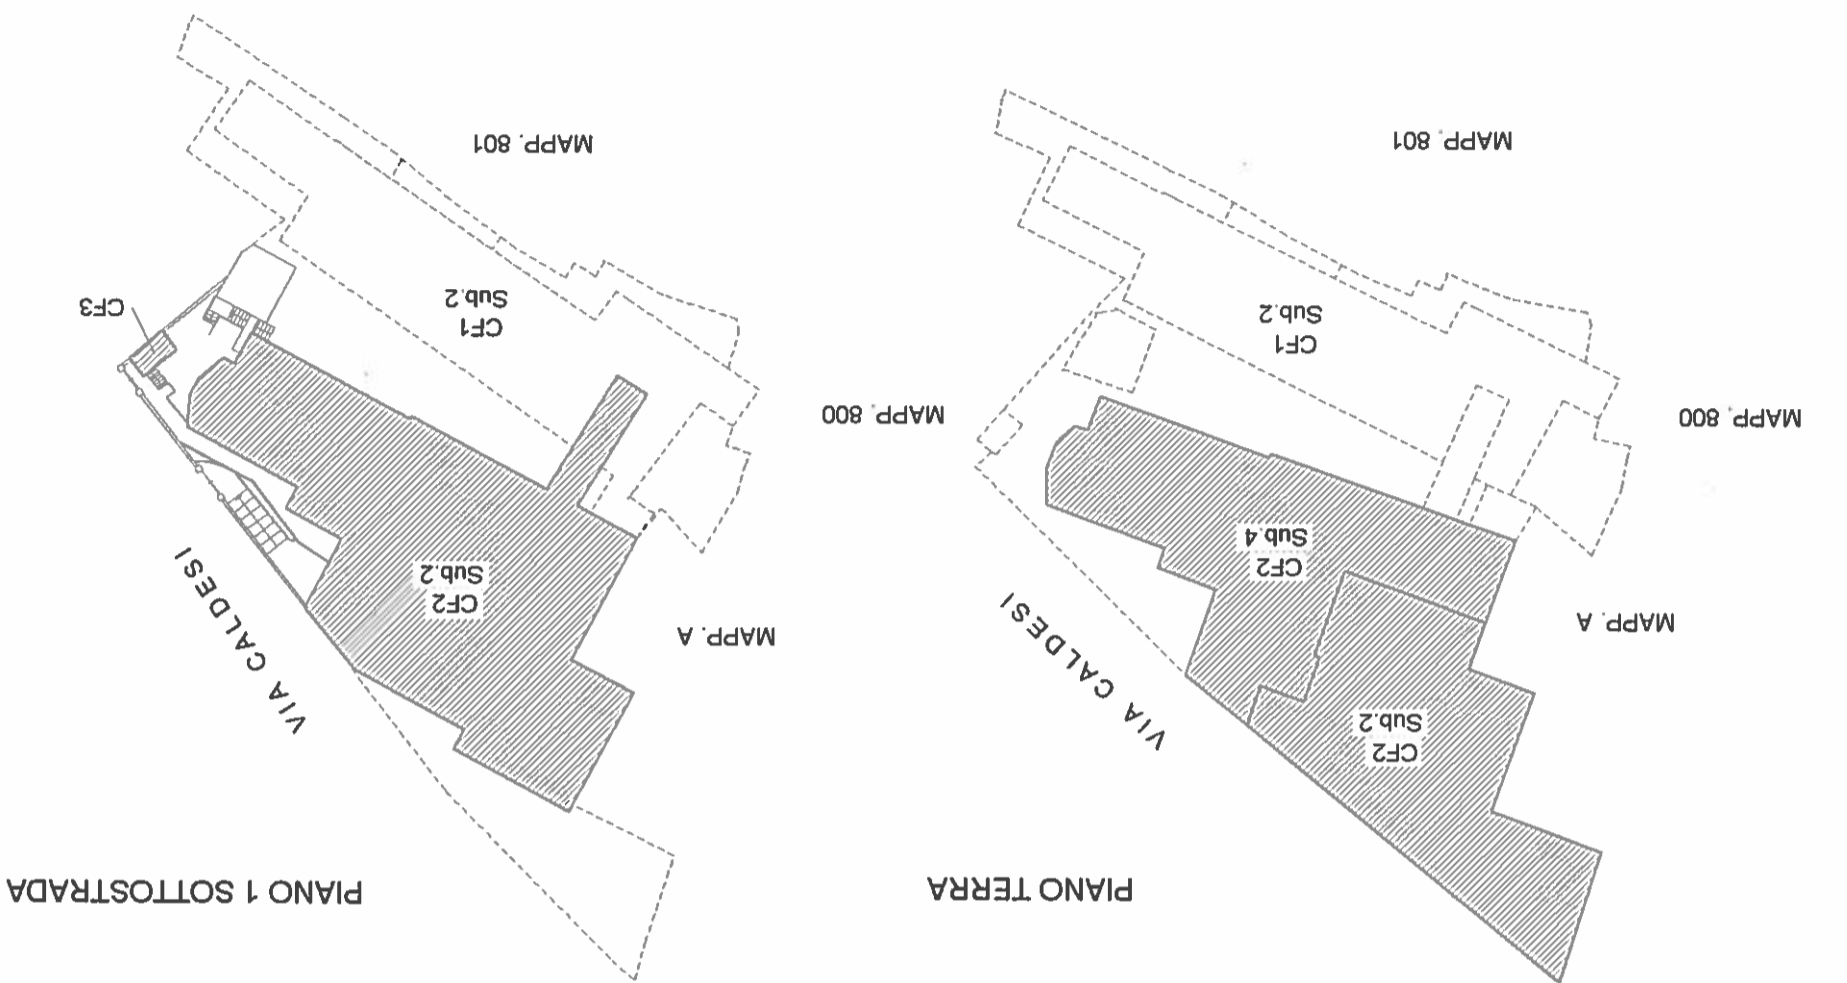

ELABORATO PLANIMETRICO




Nord


ELABORATO PLANIMETRICO		Compilato da: Aiello Enrico		Iscritto all' albo: Geometra Dipendente Pubblico Prev.		N.	
Comune di Genova		Sezione: PEG		Foglio: 44		Particella: 180	
Dimostrazione grafica dei subalterni		Tipo Mappale n.		del		Scala 1 : 500	
		Protocollo n.		del			

[Handwritten signature]


Tavola 3 di n.ro 3 tavole

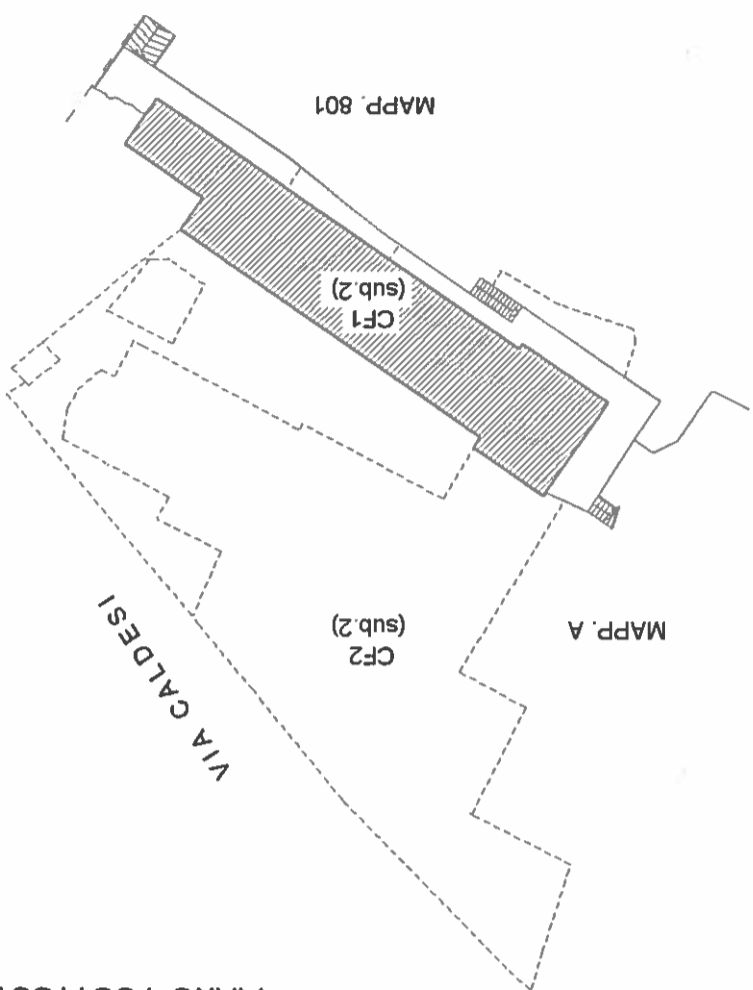


PIANO 4 SOTTOSTRADA

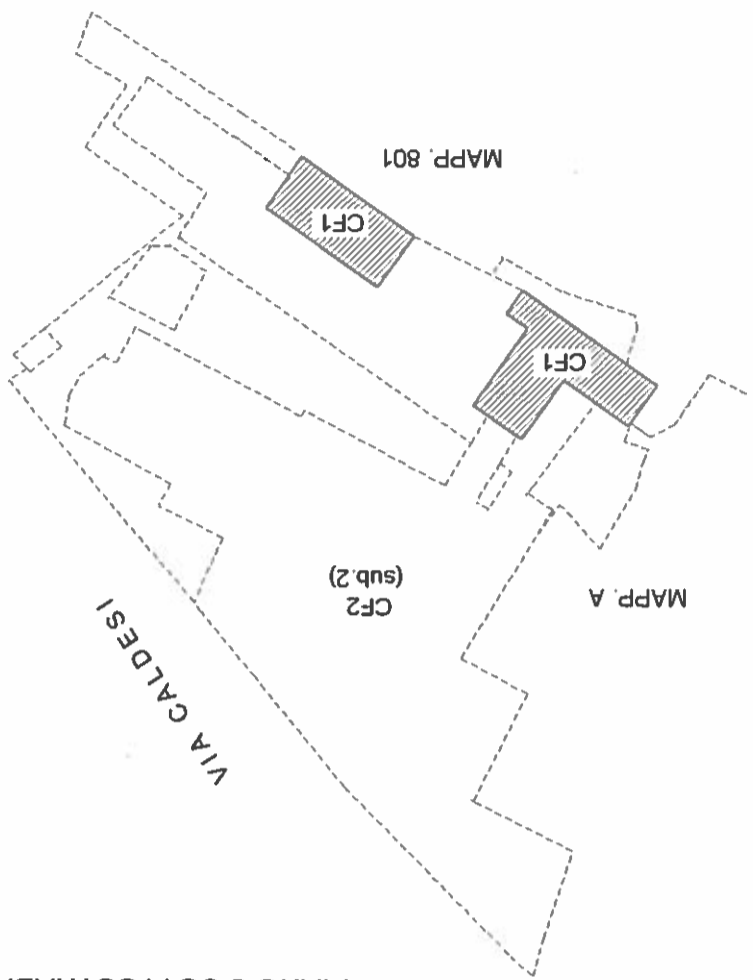

PIANO 5 SOTTOSTRADA

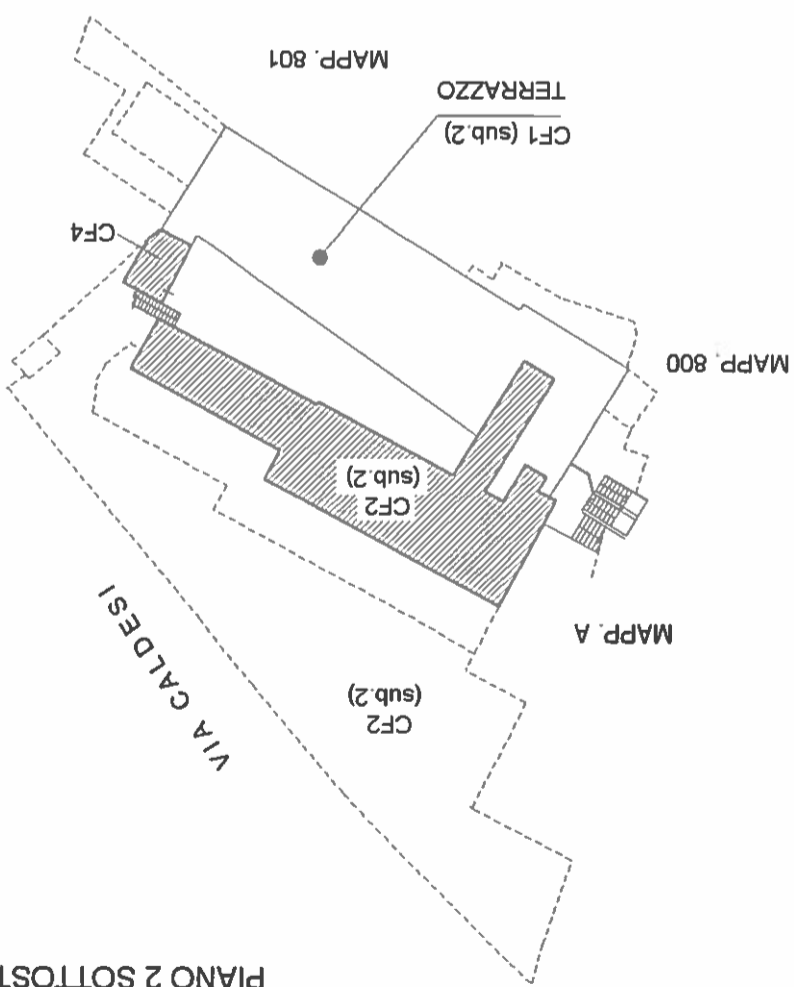

PIANO 2 SOTTOSTRADA

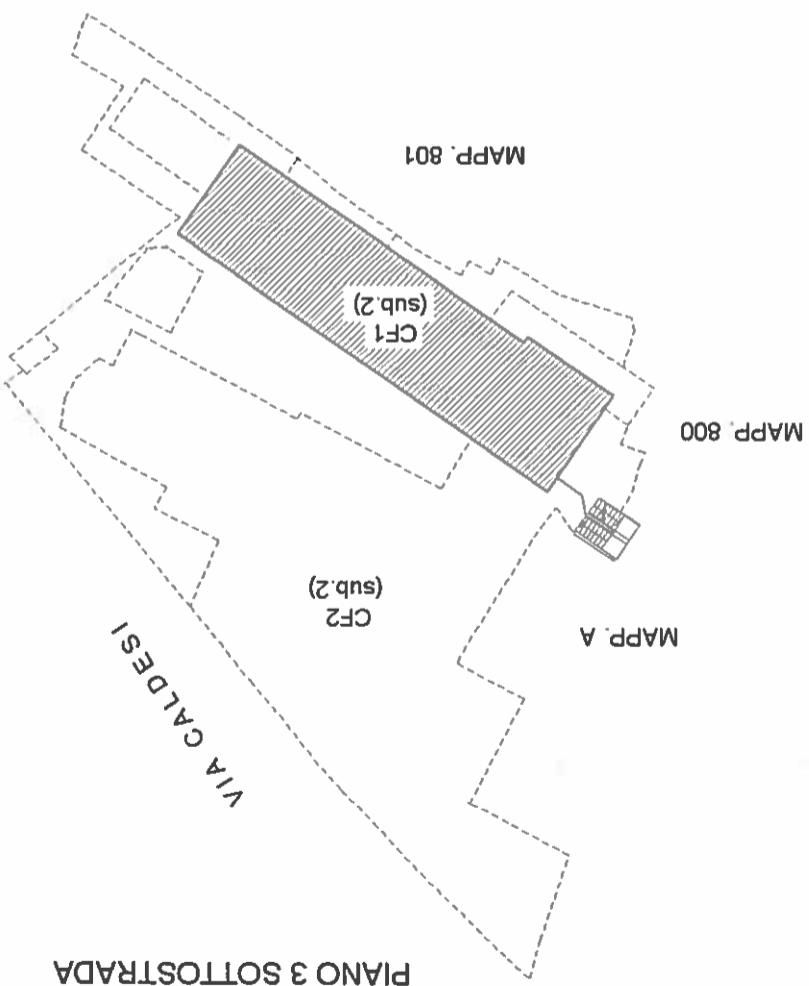

PIANO 3 SOTTOSTRADA

ELABORATO PLANIMETRICO




Agenzia delle Entrate
CATASTO FABBRICATI
Ufficio provinciale di
Genova

Dichiarazione protocollo n. del
Planimetria di u.i.v. in Comune di Genova
Via Giacinto Caldesi civ. 6

Identificativi Catastali:
Sezione: PEG
Foglio: 44
Particella: 180
Subalterno: 2

Compilata da:
Aiello Enrico
Iscritto all'albo:
Geometra Dipendente Pubblico
Prov. N.

PIANO TERZO
Hm. = 2,85 MT

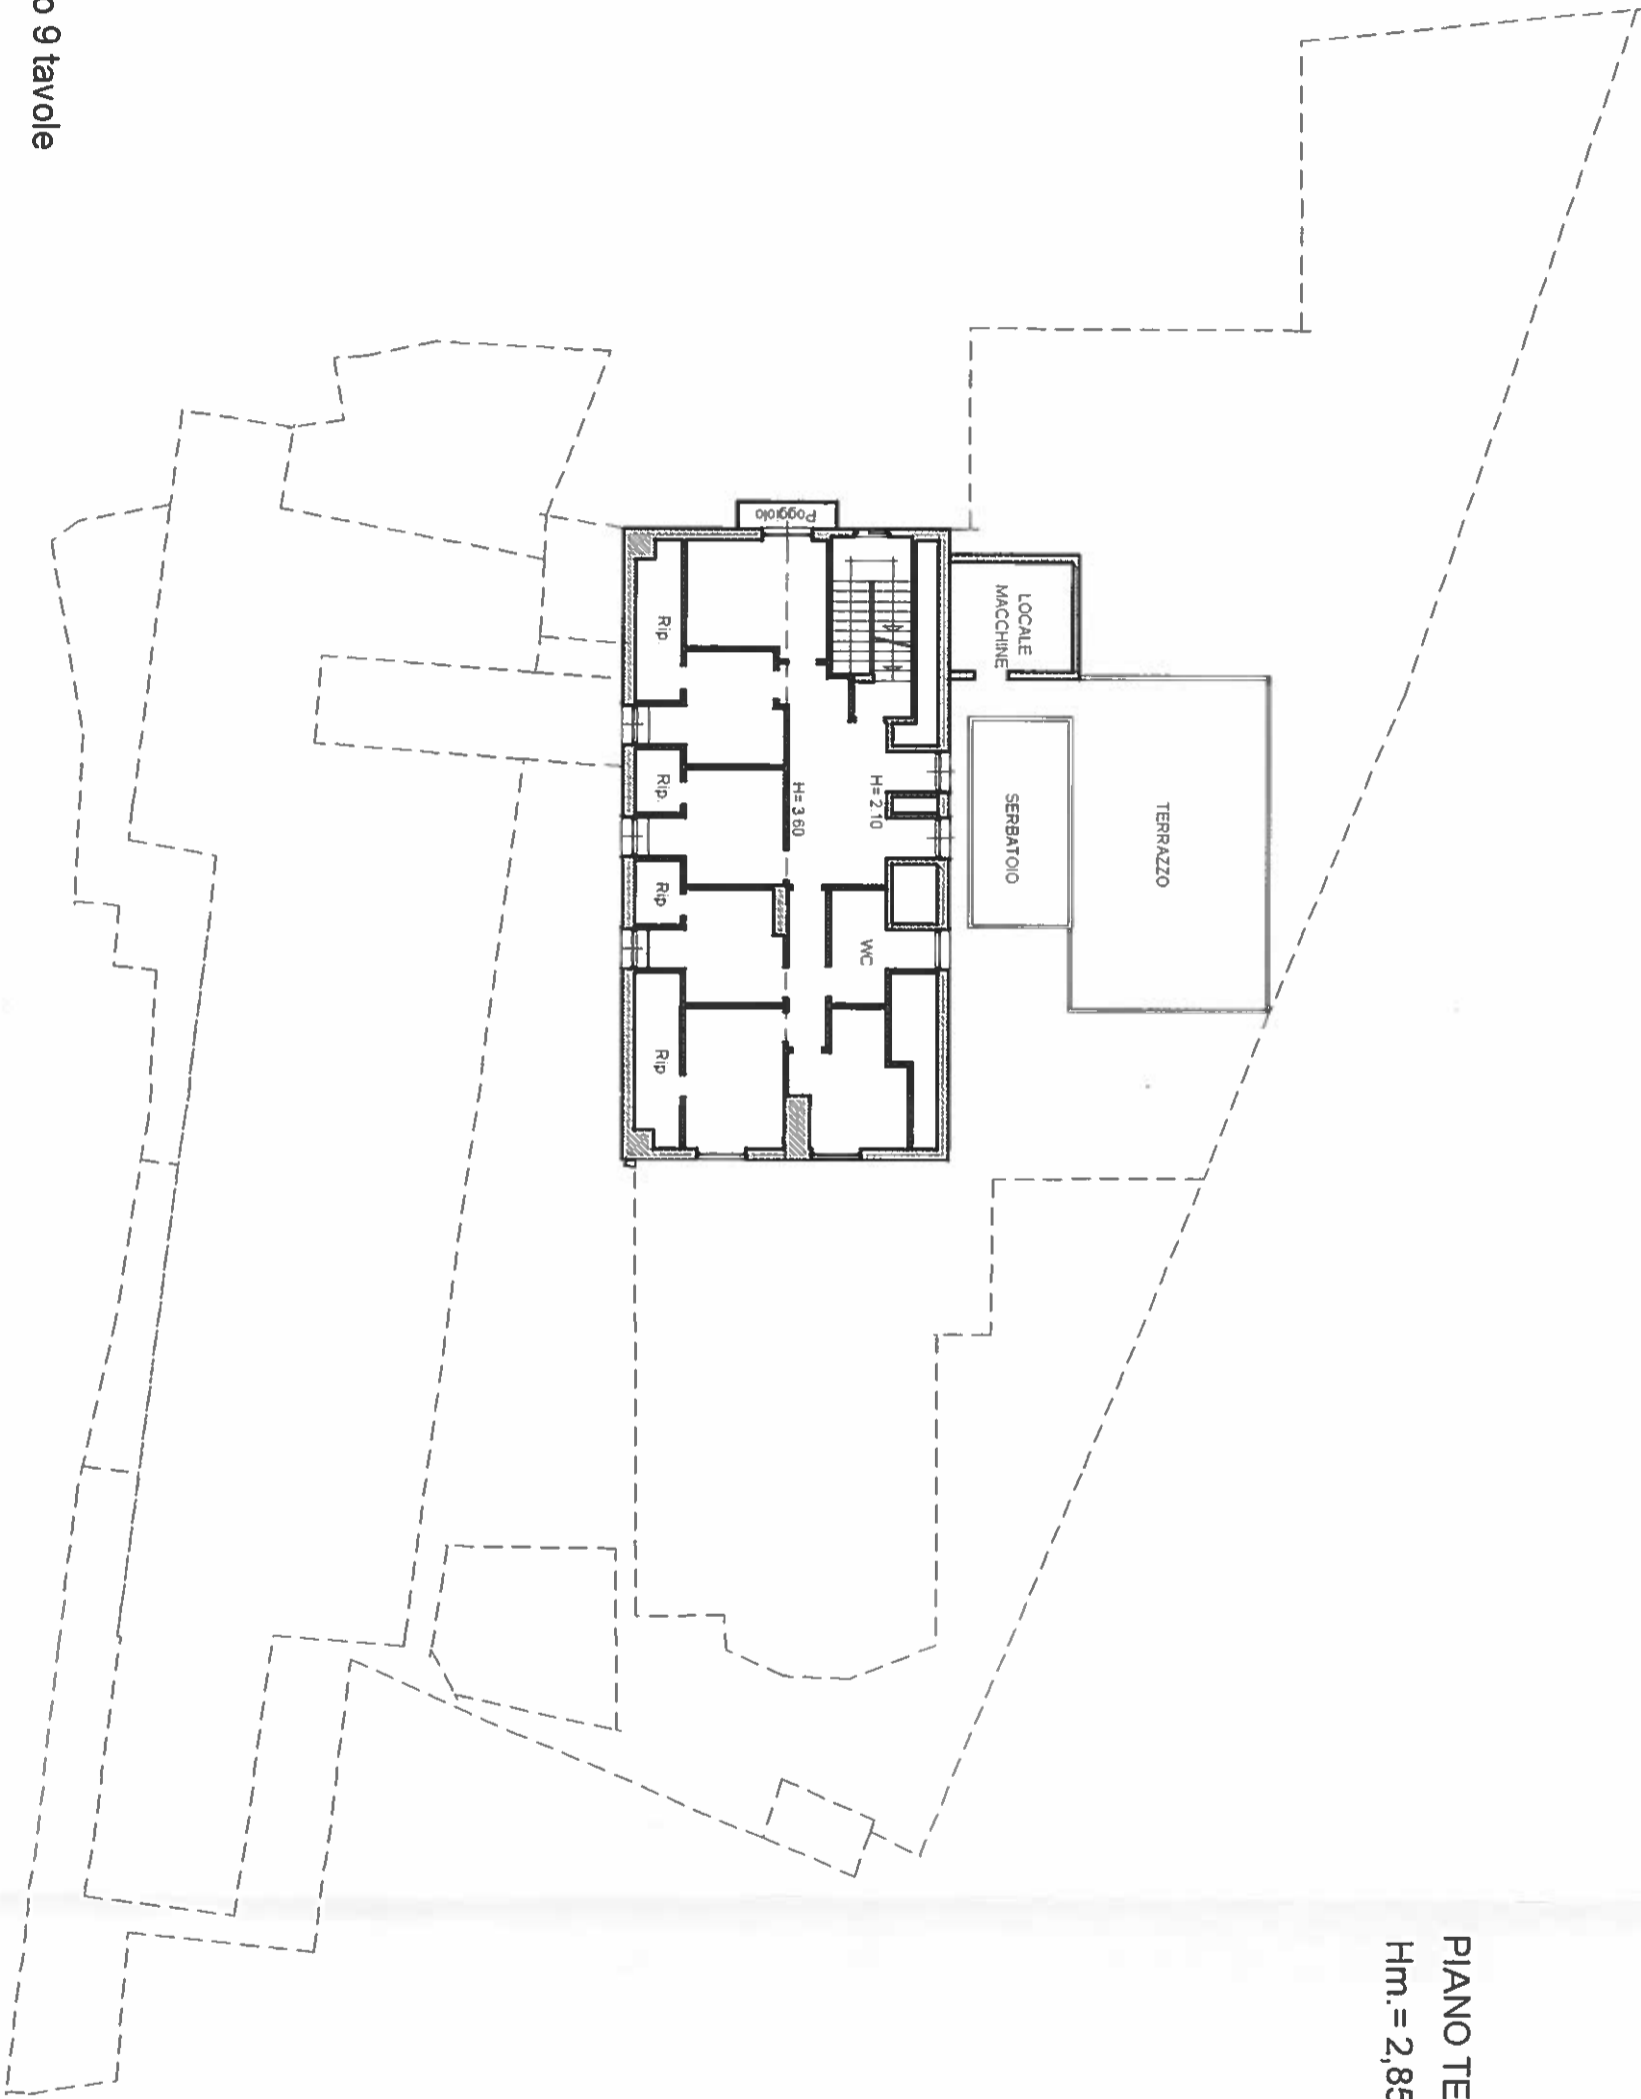


Agenzia delle Entrate
CATASTO FABBRICATI
Ufficio provinciale di
Genova

Dichiarazione protocollo n. del
Pianimetria di u.i.u. in Comune di Genova
Via Giacinto Caldesi div. 6

Identificativi Catastali:
Sezione: PEG
Foglio: 44
Particella: 180
Subalterno: 2

Compilata da:
Atello Enrico
Iscritto all'albo:
Geometra Dipendente Pubblico
Prov. N.

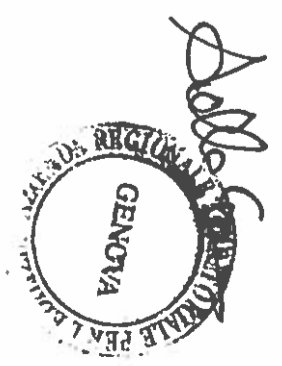

PIANO SECONDO
Hm. = 3,20 MT

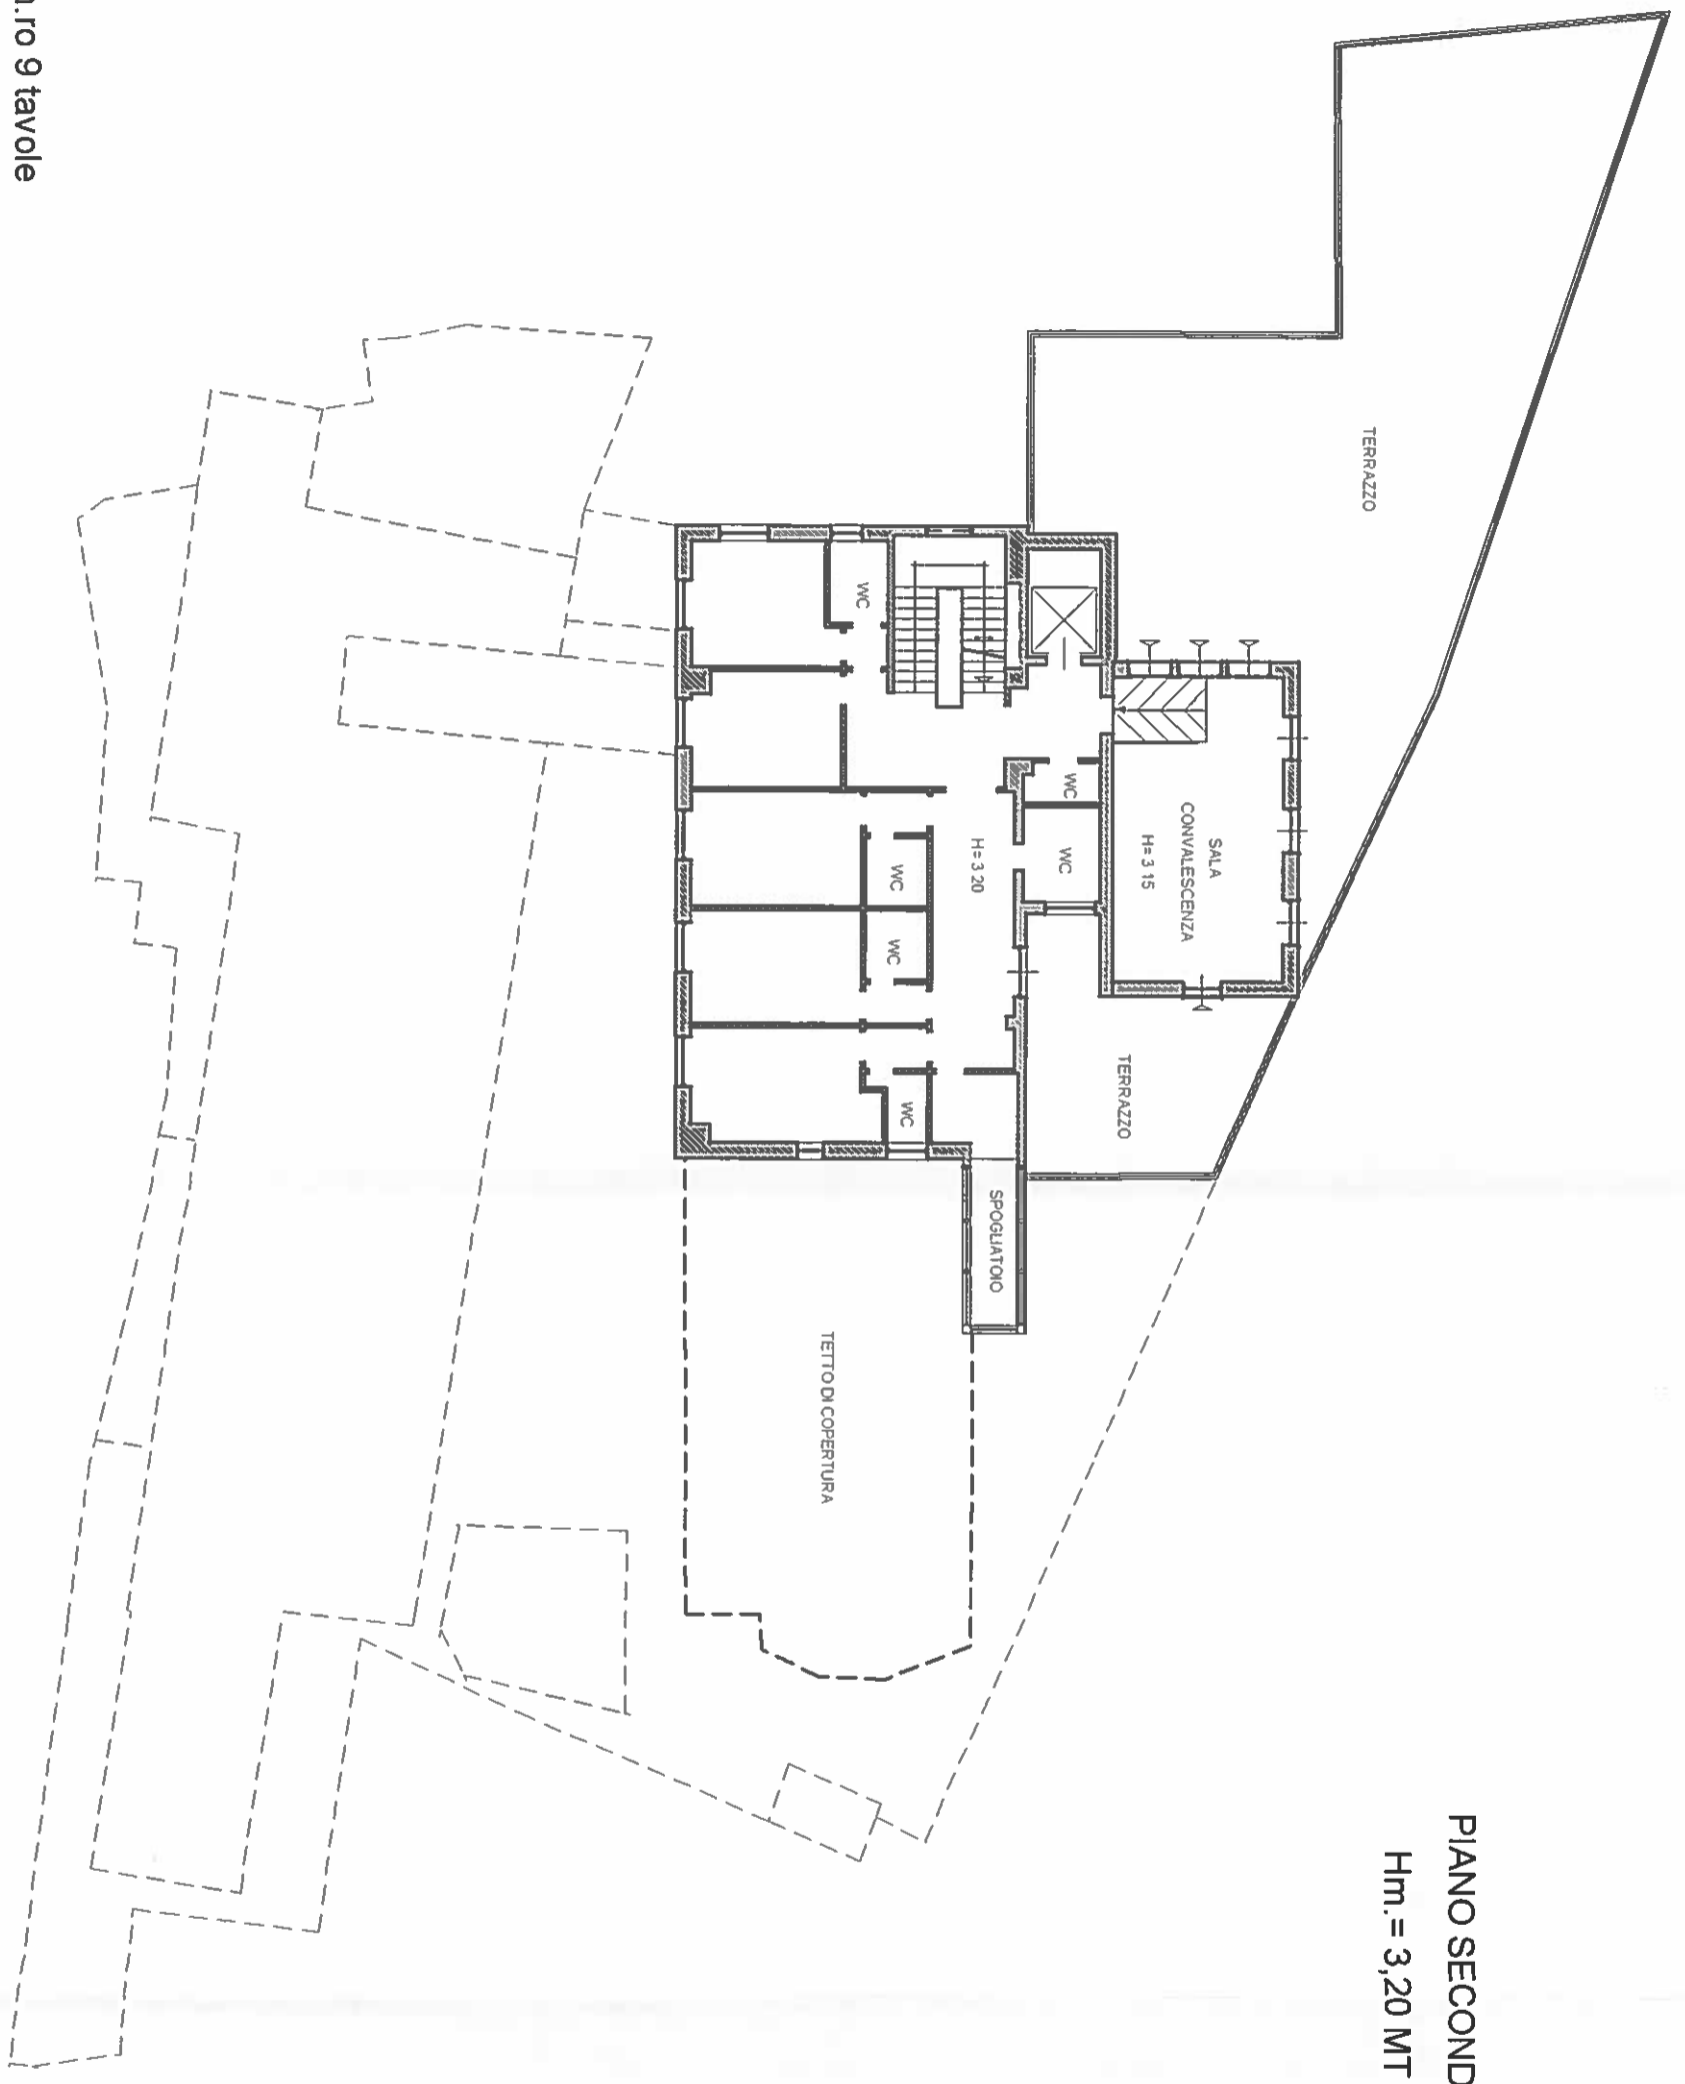


Tavola n.ro 2 di n.ro 9 tavole

Agencia delle Entrate
CAIATO FABBRICATI
Ufficio provinciale di
Genova

Dichiarazione protocollo n. del
Planimetria di u.i.n. in Comune di Genova
Via Giacinto Caldesi civ. 6

Identificativi Catastali:
Sezione: EGG
Foglio: 44
Particella: 180
Subalterno: 2

Compilata da:
Aiello Enrico
Iscritto all'albo:
Geometra Dipendente Pubblico
Prov. N.



PIANO PRIMO
H. = 3,15 MT

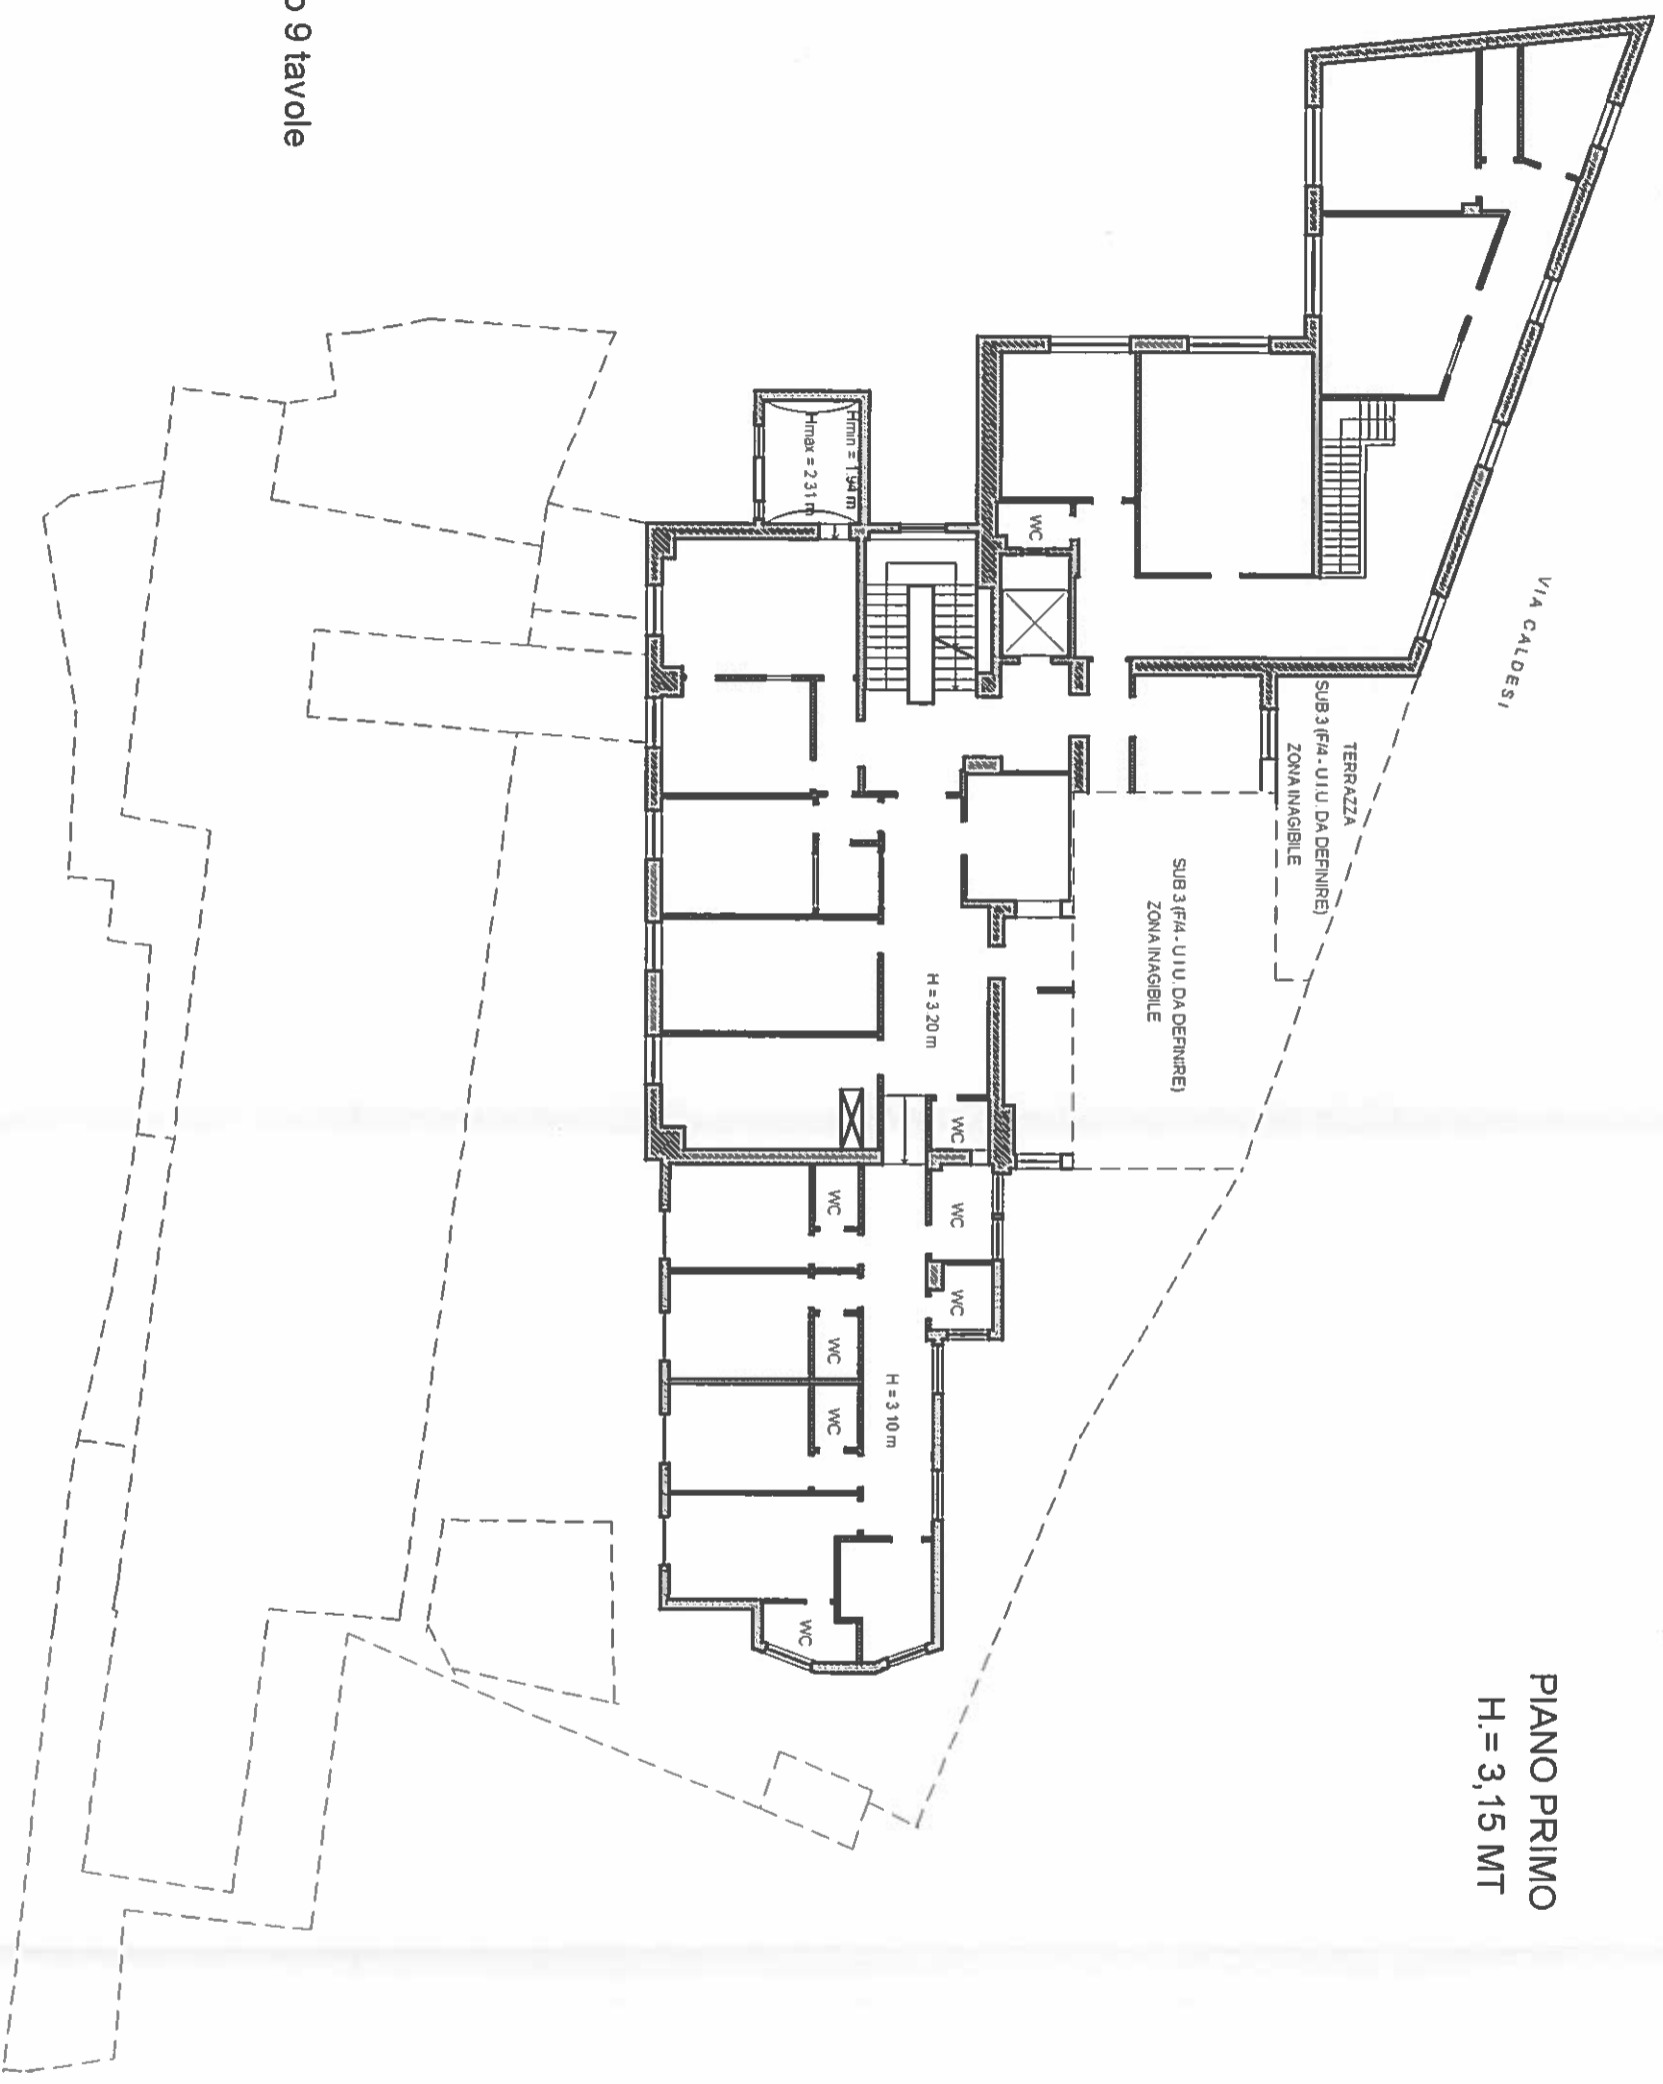


Tavola n.ro 3 di n.ro 9 tavole

Agenzia delle Entrate
CATASTO FABBRICATI
Ufficio provinciale di
Genova

Dichiarazione protocollo n. del
Planimetria di u.i.u. in Comune di Genova
Via Giacinto Caldesi

div. 6

Identificativi Catastali:
Sezione: PEG
Foglio: 44
Particella: 180
Subalterno: 2

Compilata da:
Ariello Enrico
Iscritto all'albo:
Geometra Dipendente Pubblico
Prov. N.

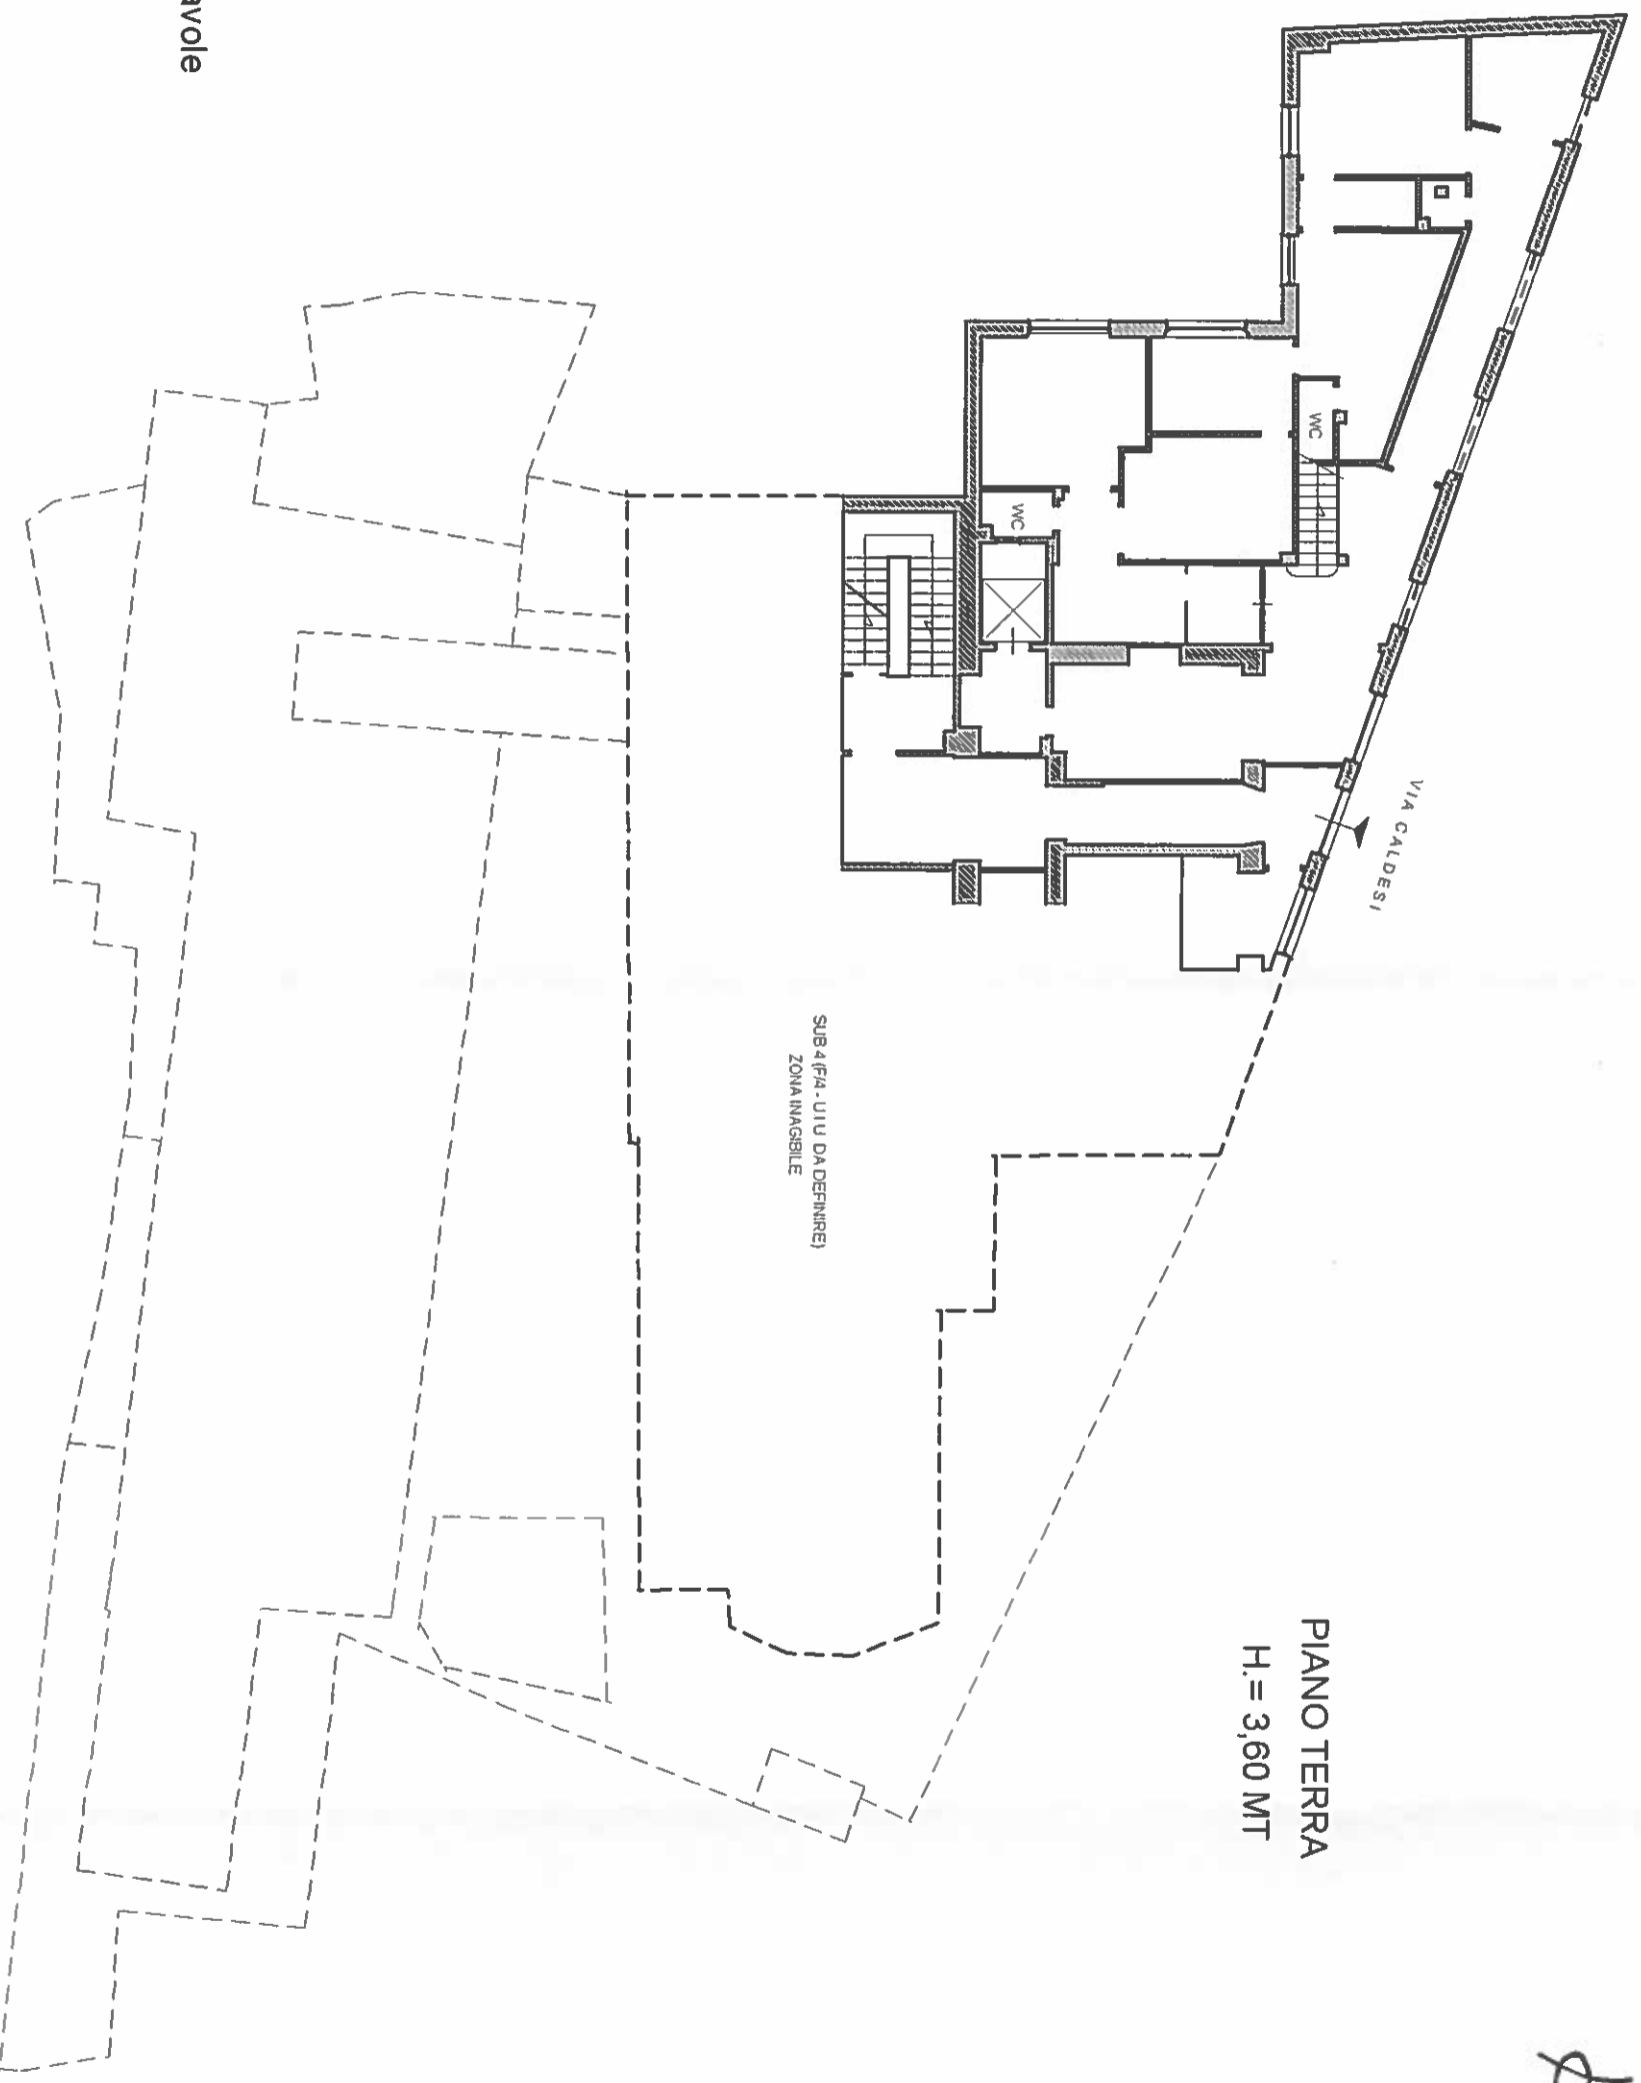



Tavola n.ro 4 di n.ro 9 tavole

Agenzia delle Entrate
CAIATO FABBRICATI
Ufficio provinciale di
Genova

Dichiarazione protocollo n. del
Planimetria di u.i.u. in Comune di Genova
Via Giacinto Caldesi civ. 6

Identificativi Catastali:
Sezione: PEG
Foglio: 44
Particella: 180
Subalterno: 2

Compilata da:
Aiello Enrico
Iscritto all'albo:
Geometra Dipendente Pubblico
Prov. N.

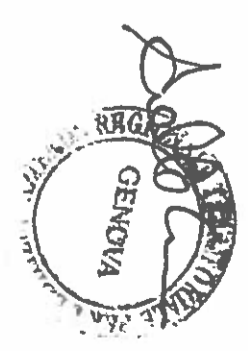

PIANO S1
Hm. = 3,60

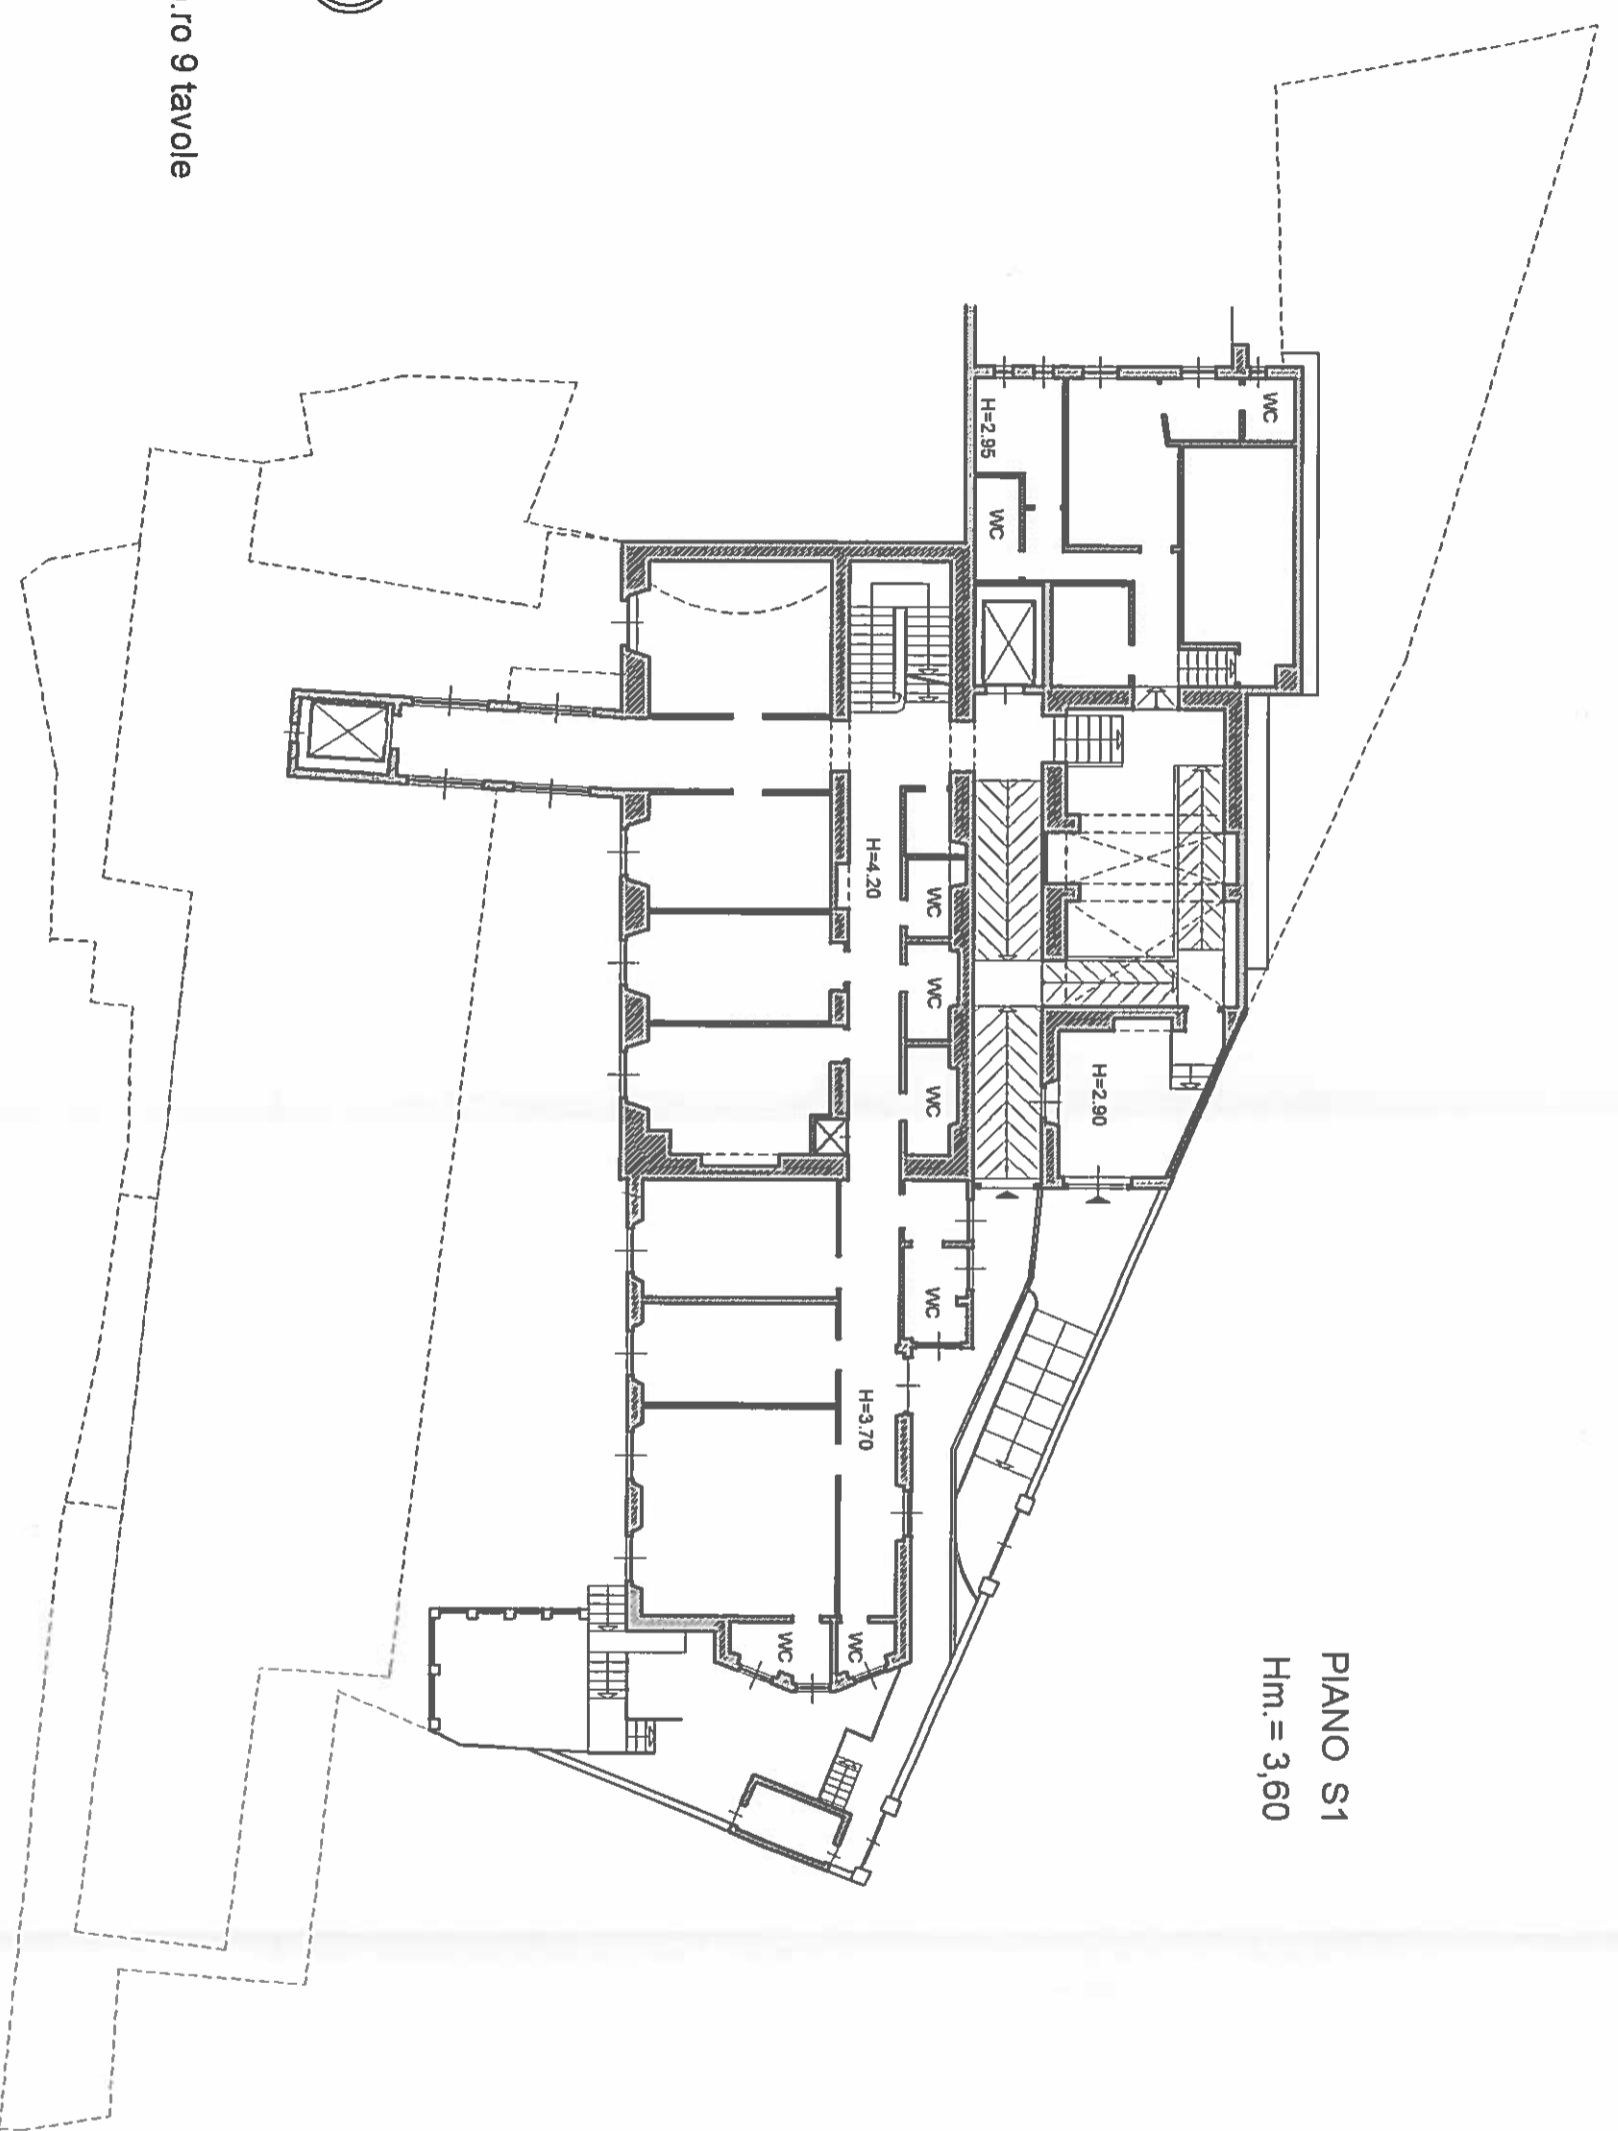


Tavola n.ro 5 di n.ro 9 tavole

Agenzia delle Entrate
CATASTO FABBRICATI
Ufficio provinciale di
Genova

Dichiarazione protocollo n. del
Pianimetria di u.i.v. in Comune di Genova
Via Giacinto Caldesi

clv. 6

Identificativi Catastali:
Sezione: PEG
Foglio: 44
Particella: 180
Subalterno: 2

Compilata da:
Aiello Enrico
Iscritto all'albo:
Geometra Dipendente Pubblico
Prov. N.



PIANO S2
Hm. = 3,25

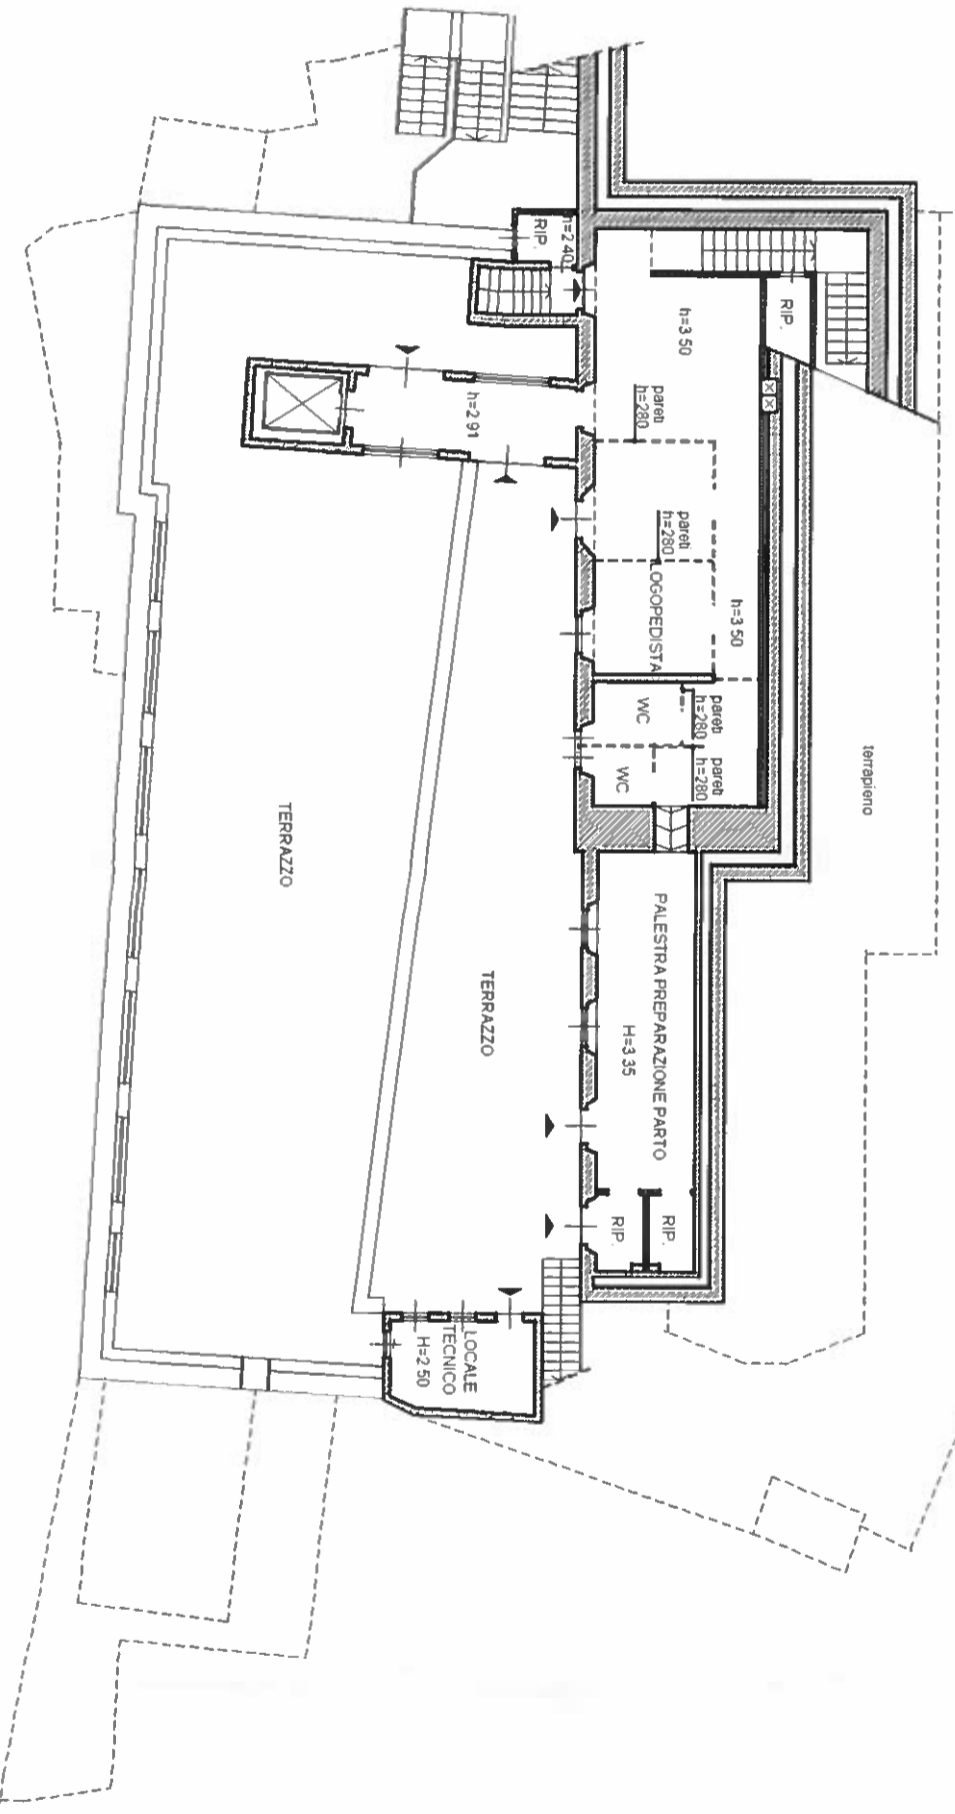


Tavola n.ro 6 di n.ro 9 tavole

Agenzia delle Entrate
CATASTO FABBRICATI
Ufficio provinciale di
Genova

Dichiarazione protocollo n. del
Planimetria di u.i.v. in Comune di Genova
Via Giacinto Caldesi div. 6

Identificativi Catastali:
Sezione: PEG
Foglio: 44
Particella: 180
Subalterno: 2

Compilata da:
Aiello Enrico
Iscritto all'albo:
Geometra Dipendente Pubblico
Prov. N.



PIANO S3
H. = 2,80

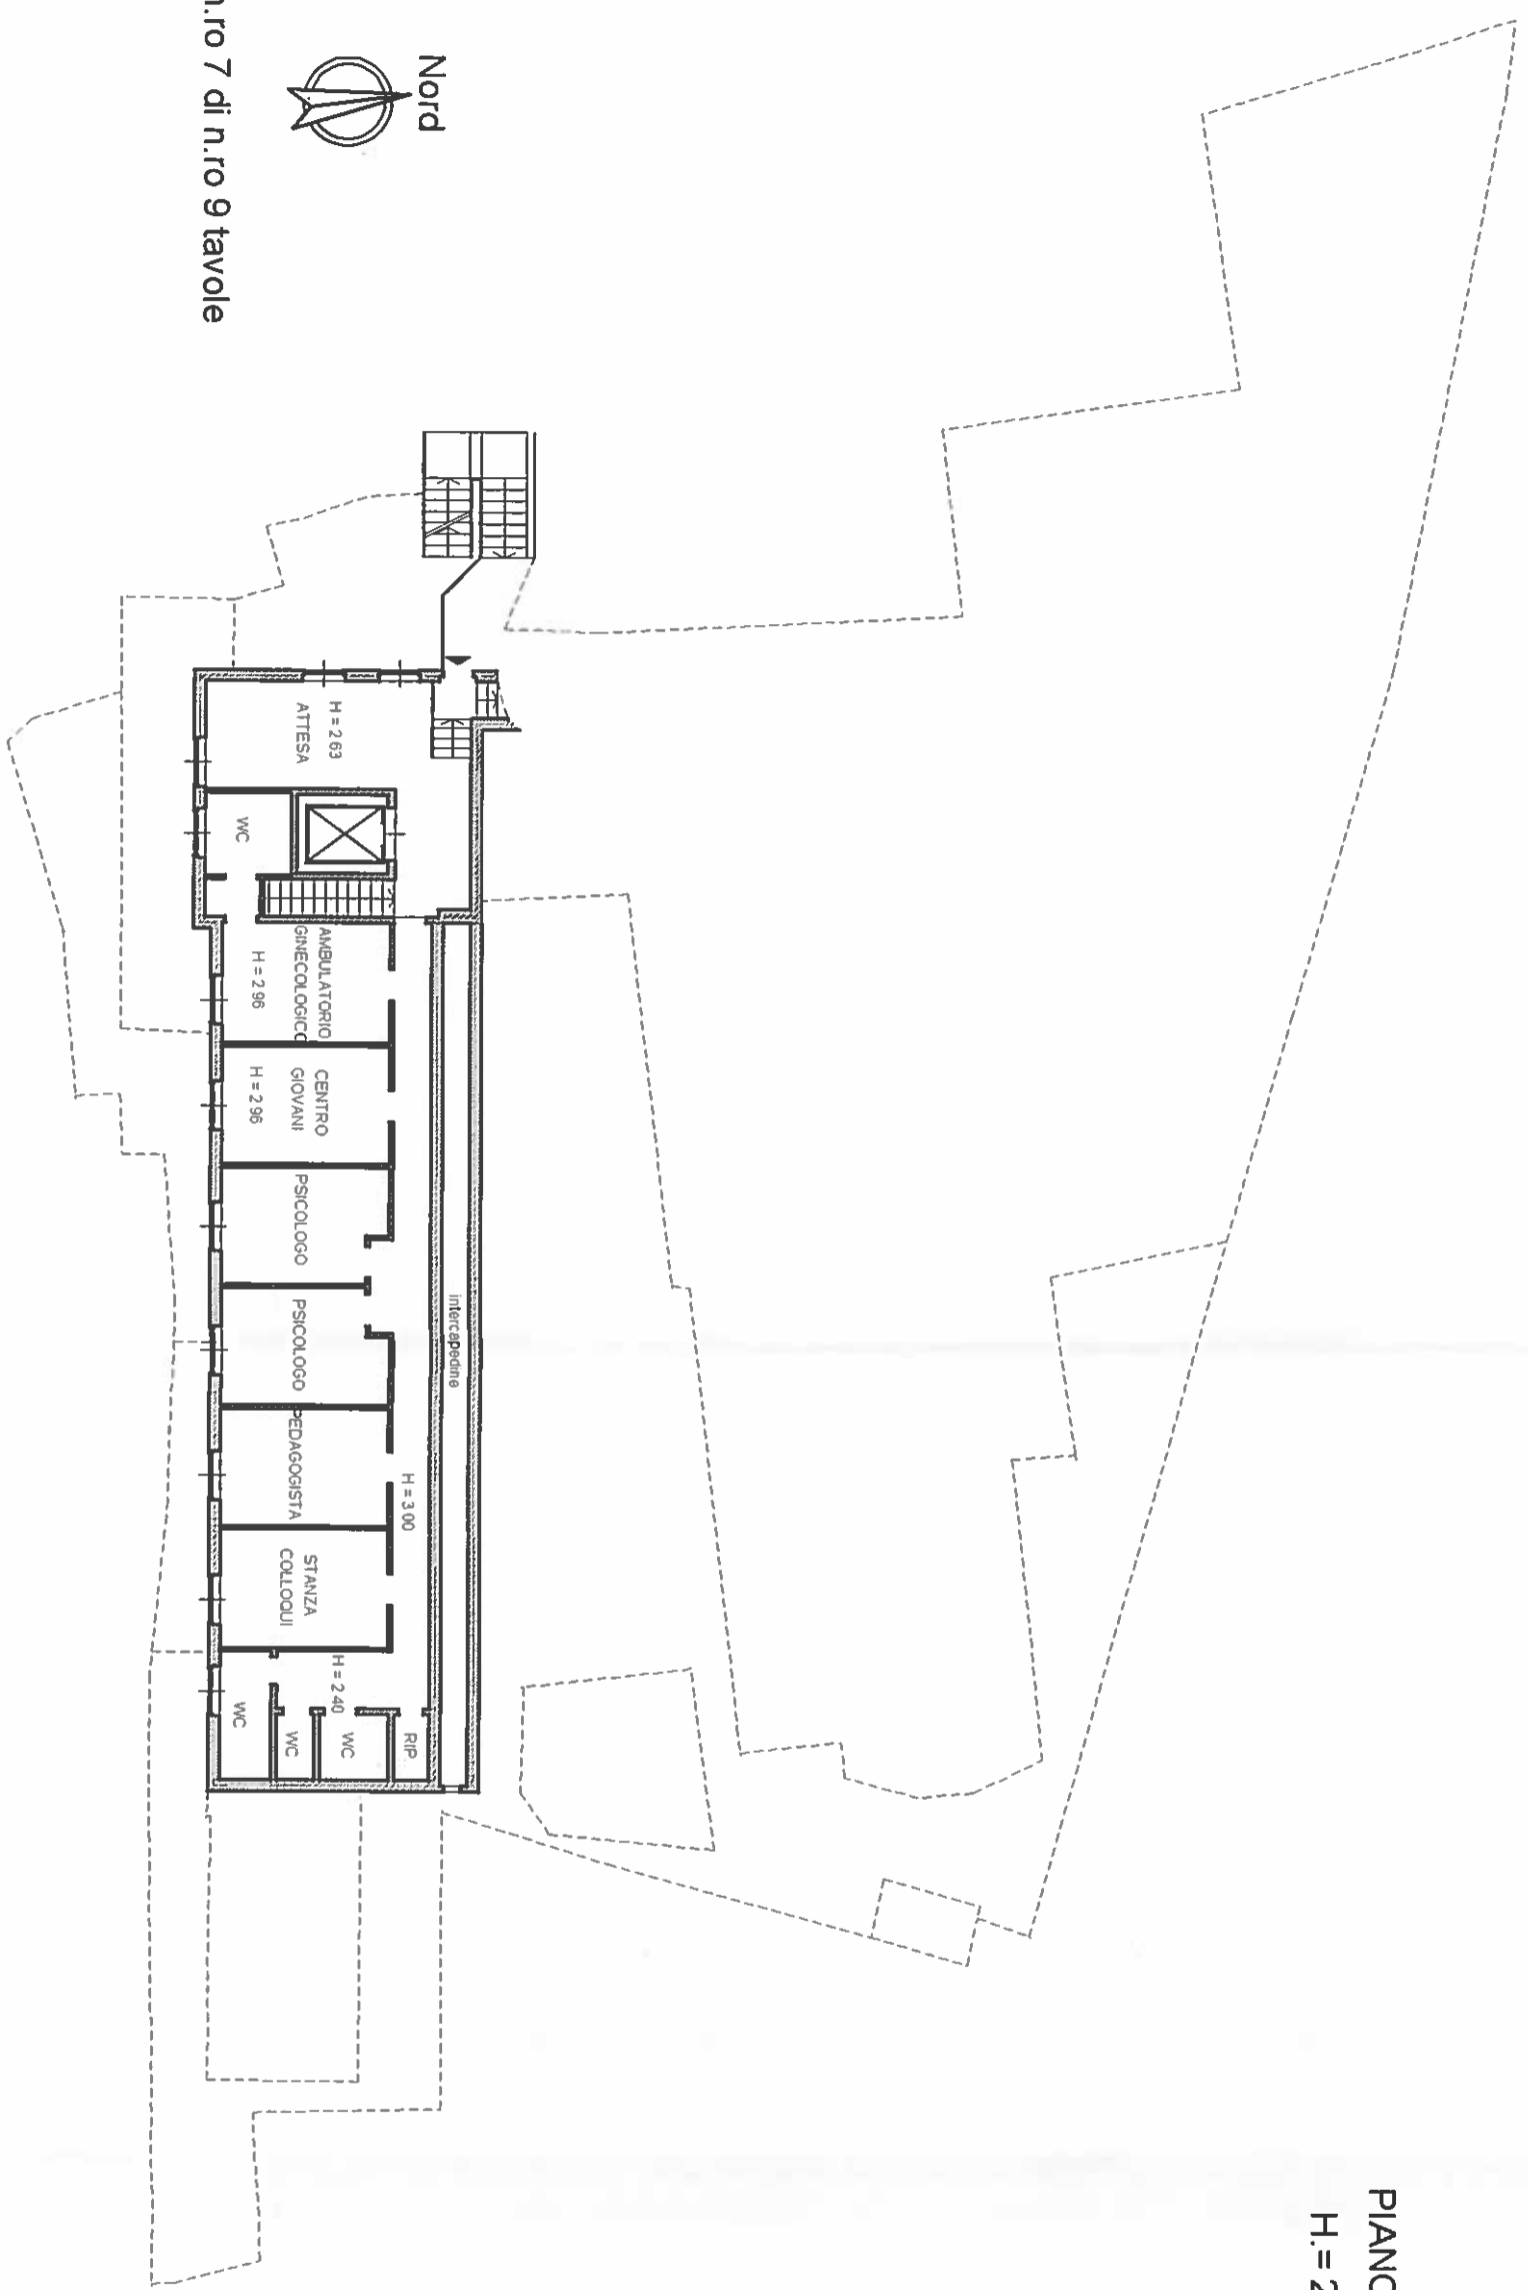


Tavola n.ro 7 di n.ro 9 tavole


Agenzia delle Entrate
CATASTO FABBRICATI
Ufficio provinciale di
Genova

Dichiarazione protocollo n. _____ del _____
Planimetria di u.i.n. in Comune di Genova
Via Giacinto Caldesi

ctv. 6

Identificativi Catastali:
Sezione: EFG
Foglio: 44
Particella: 180
Subalterno: 2

Compilata da:
Aiello Enrico
Iscritto all'Albo:
Geometra Dipendente Pubblico
Prov. _____ N. _____

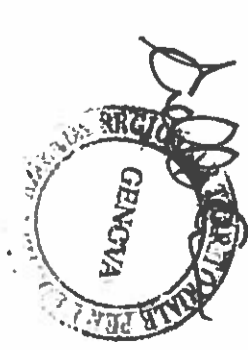

PIANO S4
H. = 2,80

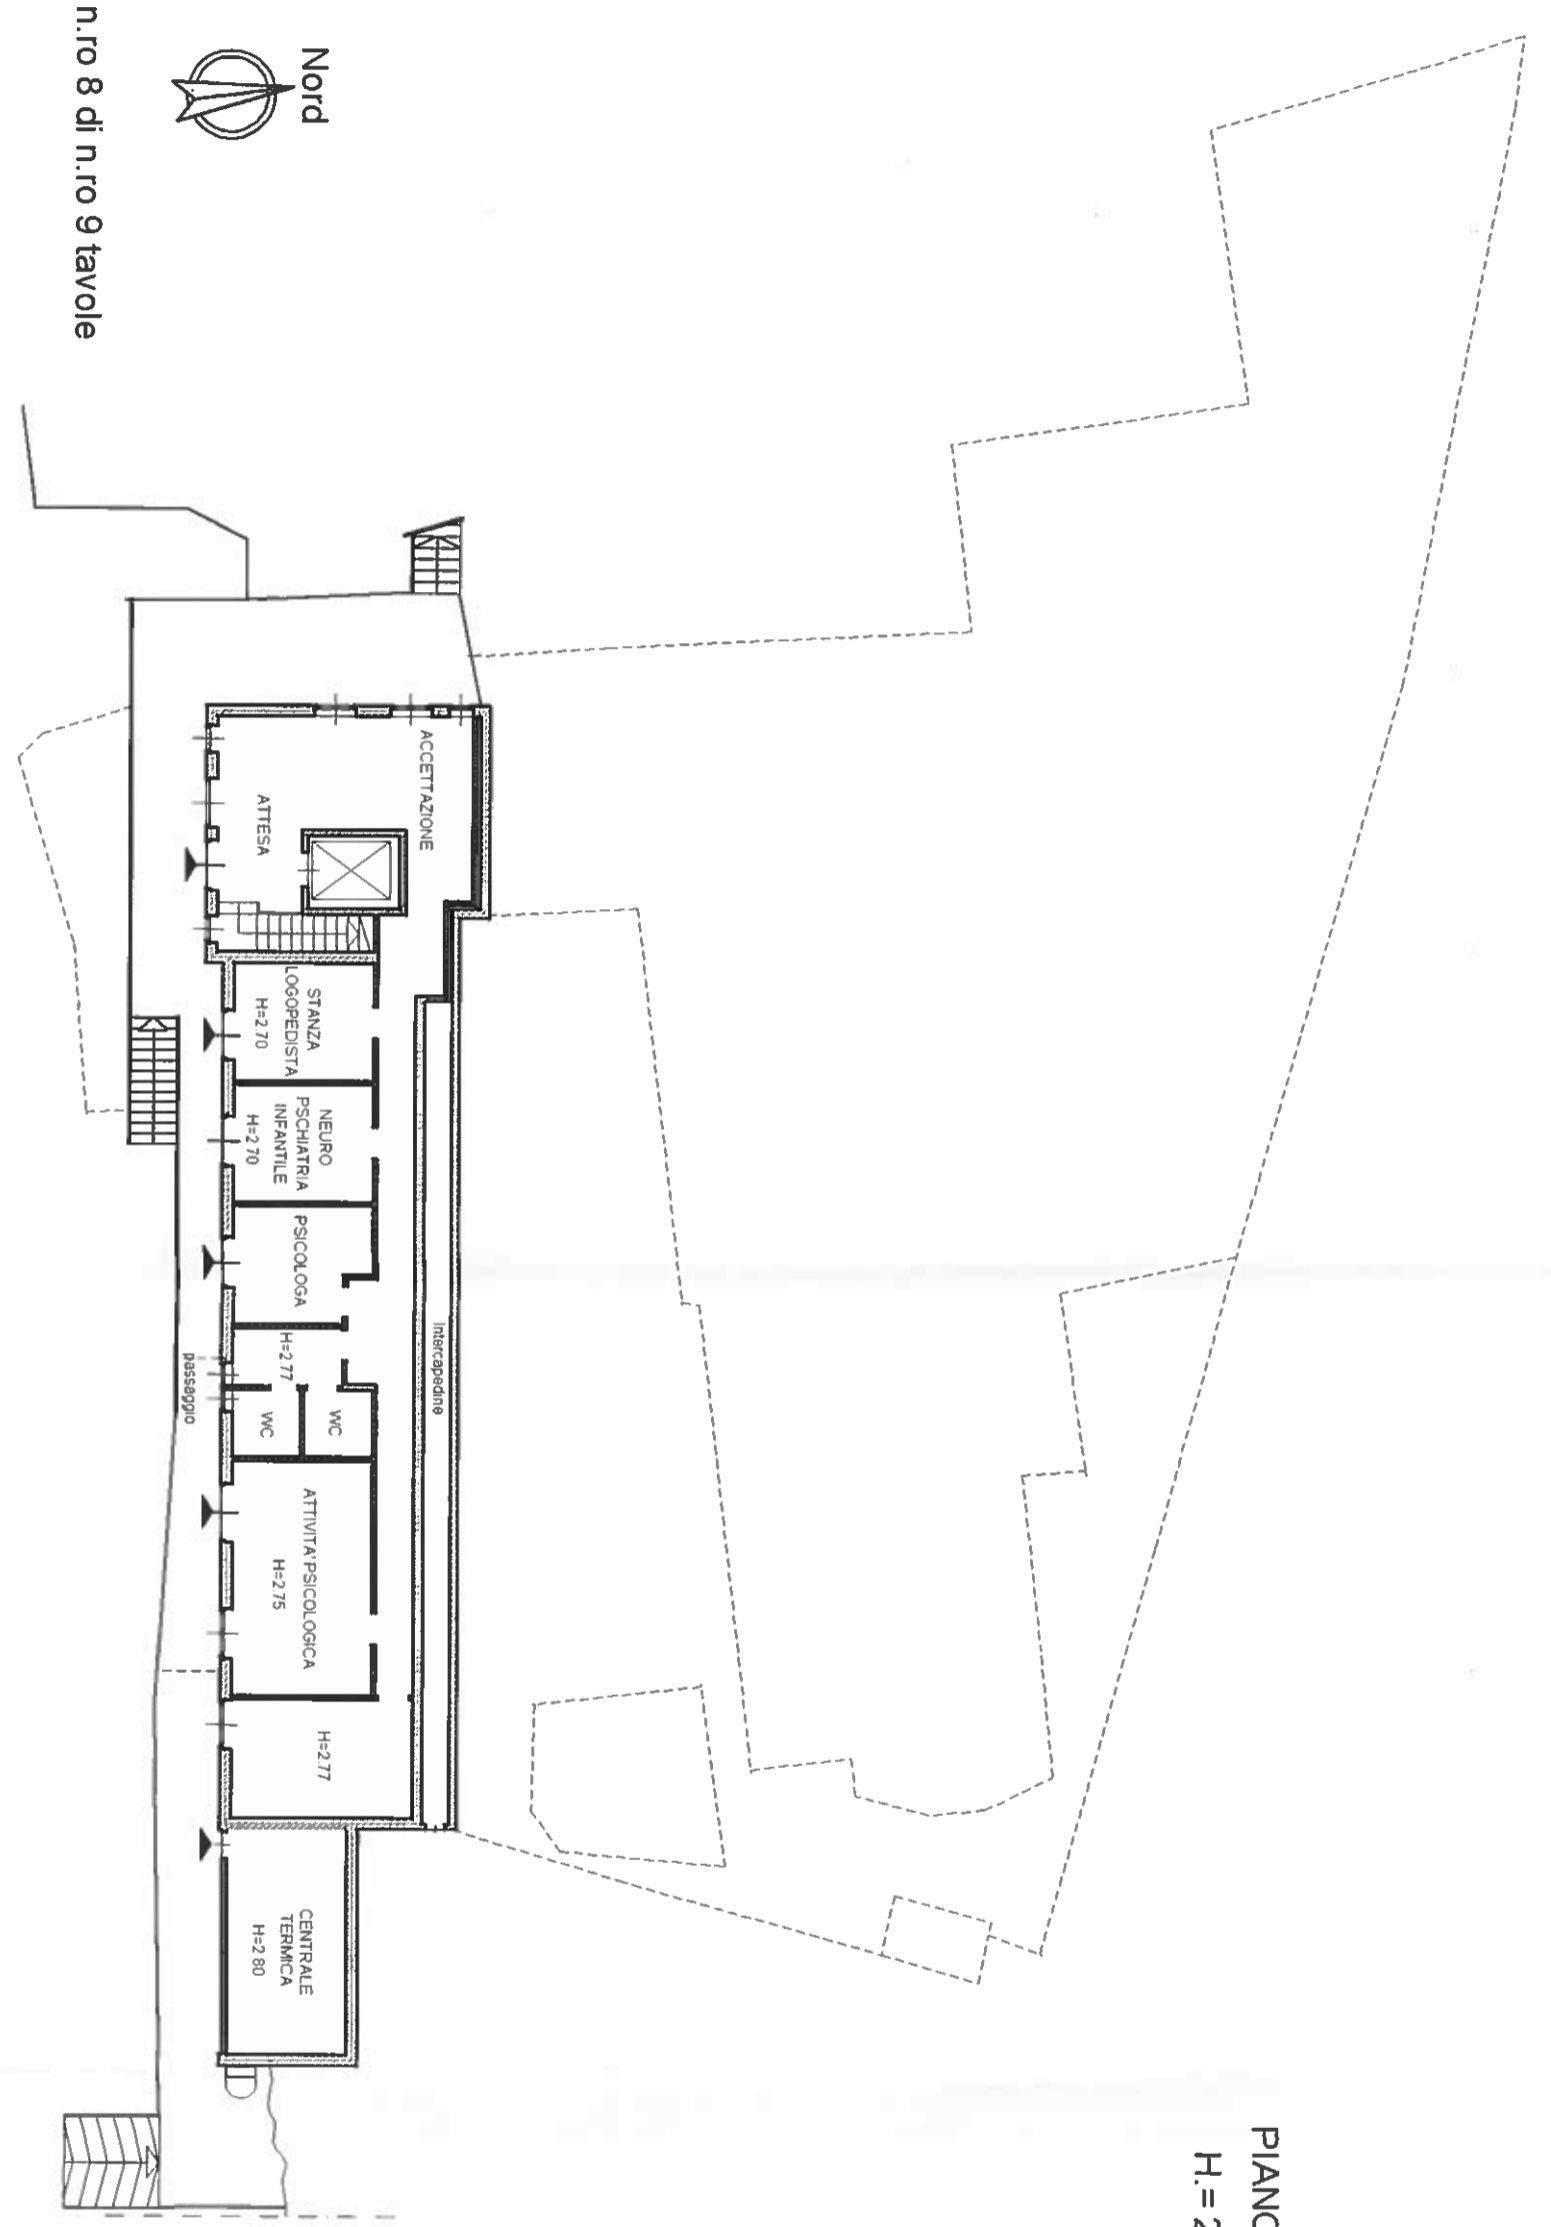


Tavola n.ro 8 di n.ro 9 tavole

Agenzia delle Entrate
CATASTO FABBRICATI
Ufficio provinciale di
Genova

Dichiarazione protocollo n. del
Planimetria di u.i.u. in Comune di Genova
Via Giacinto Caldesi

civ. 6

Identificativi Catastali:
Sezione: PEG
Foglio: 44
Particella: 180
Subalterno: 2

Compilata da:
Atello Enrico
Iscritto all'albo:
Geometra Dipendente Pubblico
Prov. N.



PIANO S5
H.m= 2,40

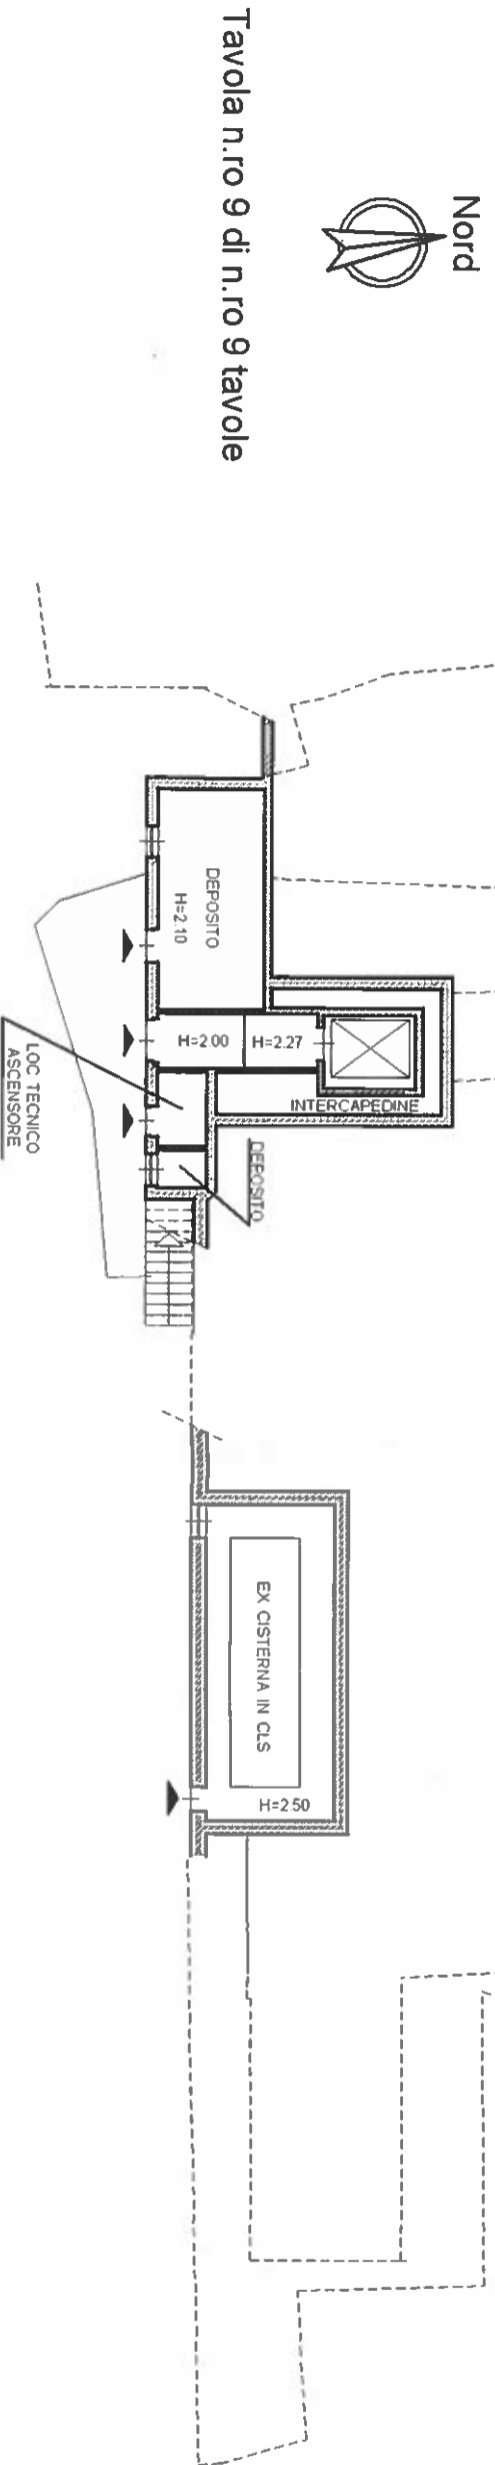


Tavola n.ro 9 di n.ro 9 tavole