Data presentazione:04/02/1975 - Data: 13/12/2011 - n. T389669 - Richiedente: BGLPRI57D22D969W

MODULARIO
F. - Cat. S. T. - 219

Mod. B (Nuovo Catasto Edilizio Urbano)

MINISTERO DELLE FINANZE
DIREZIONE GENERALE DEL CATASTO E DEI SERVIZI TECNICI ERARIALI

Lire 15

35

NUOVO CATASTO EDILIZIO URBANO

(R. DECRETO-LEGGE 13 APRILE 1939, N. 652)

Planimetria dell'immobile situato nel Comune di IMPERIA *Via* le MATTEOTTI

Ditta ENTE PROVINCIALE PER IL TURISMO DI IMPERIA

Allegata alla dichiarazione presentata all'Ufficio Tecnico Erariale di PORTO MAURIZIO F° 4 N° 898

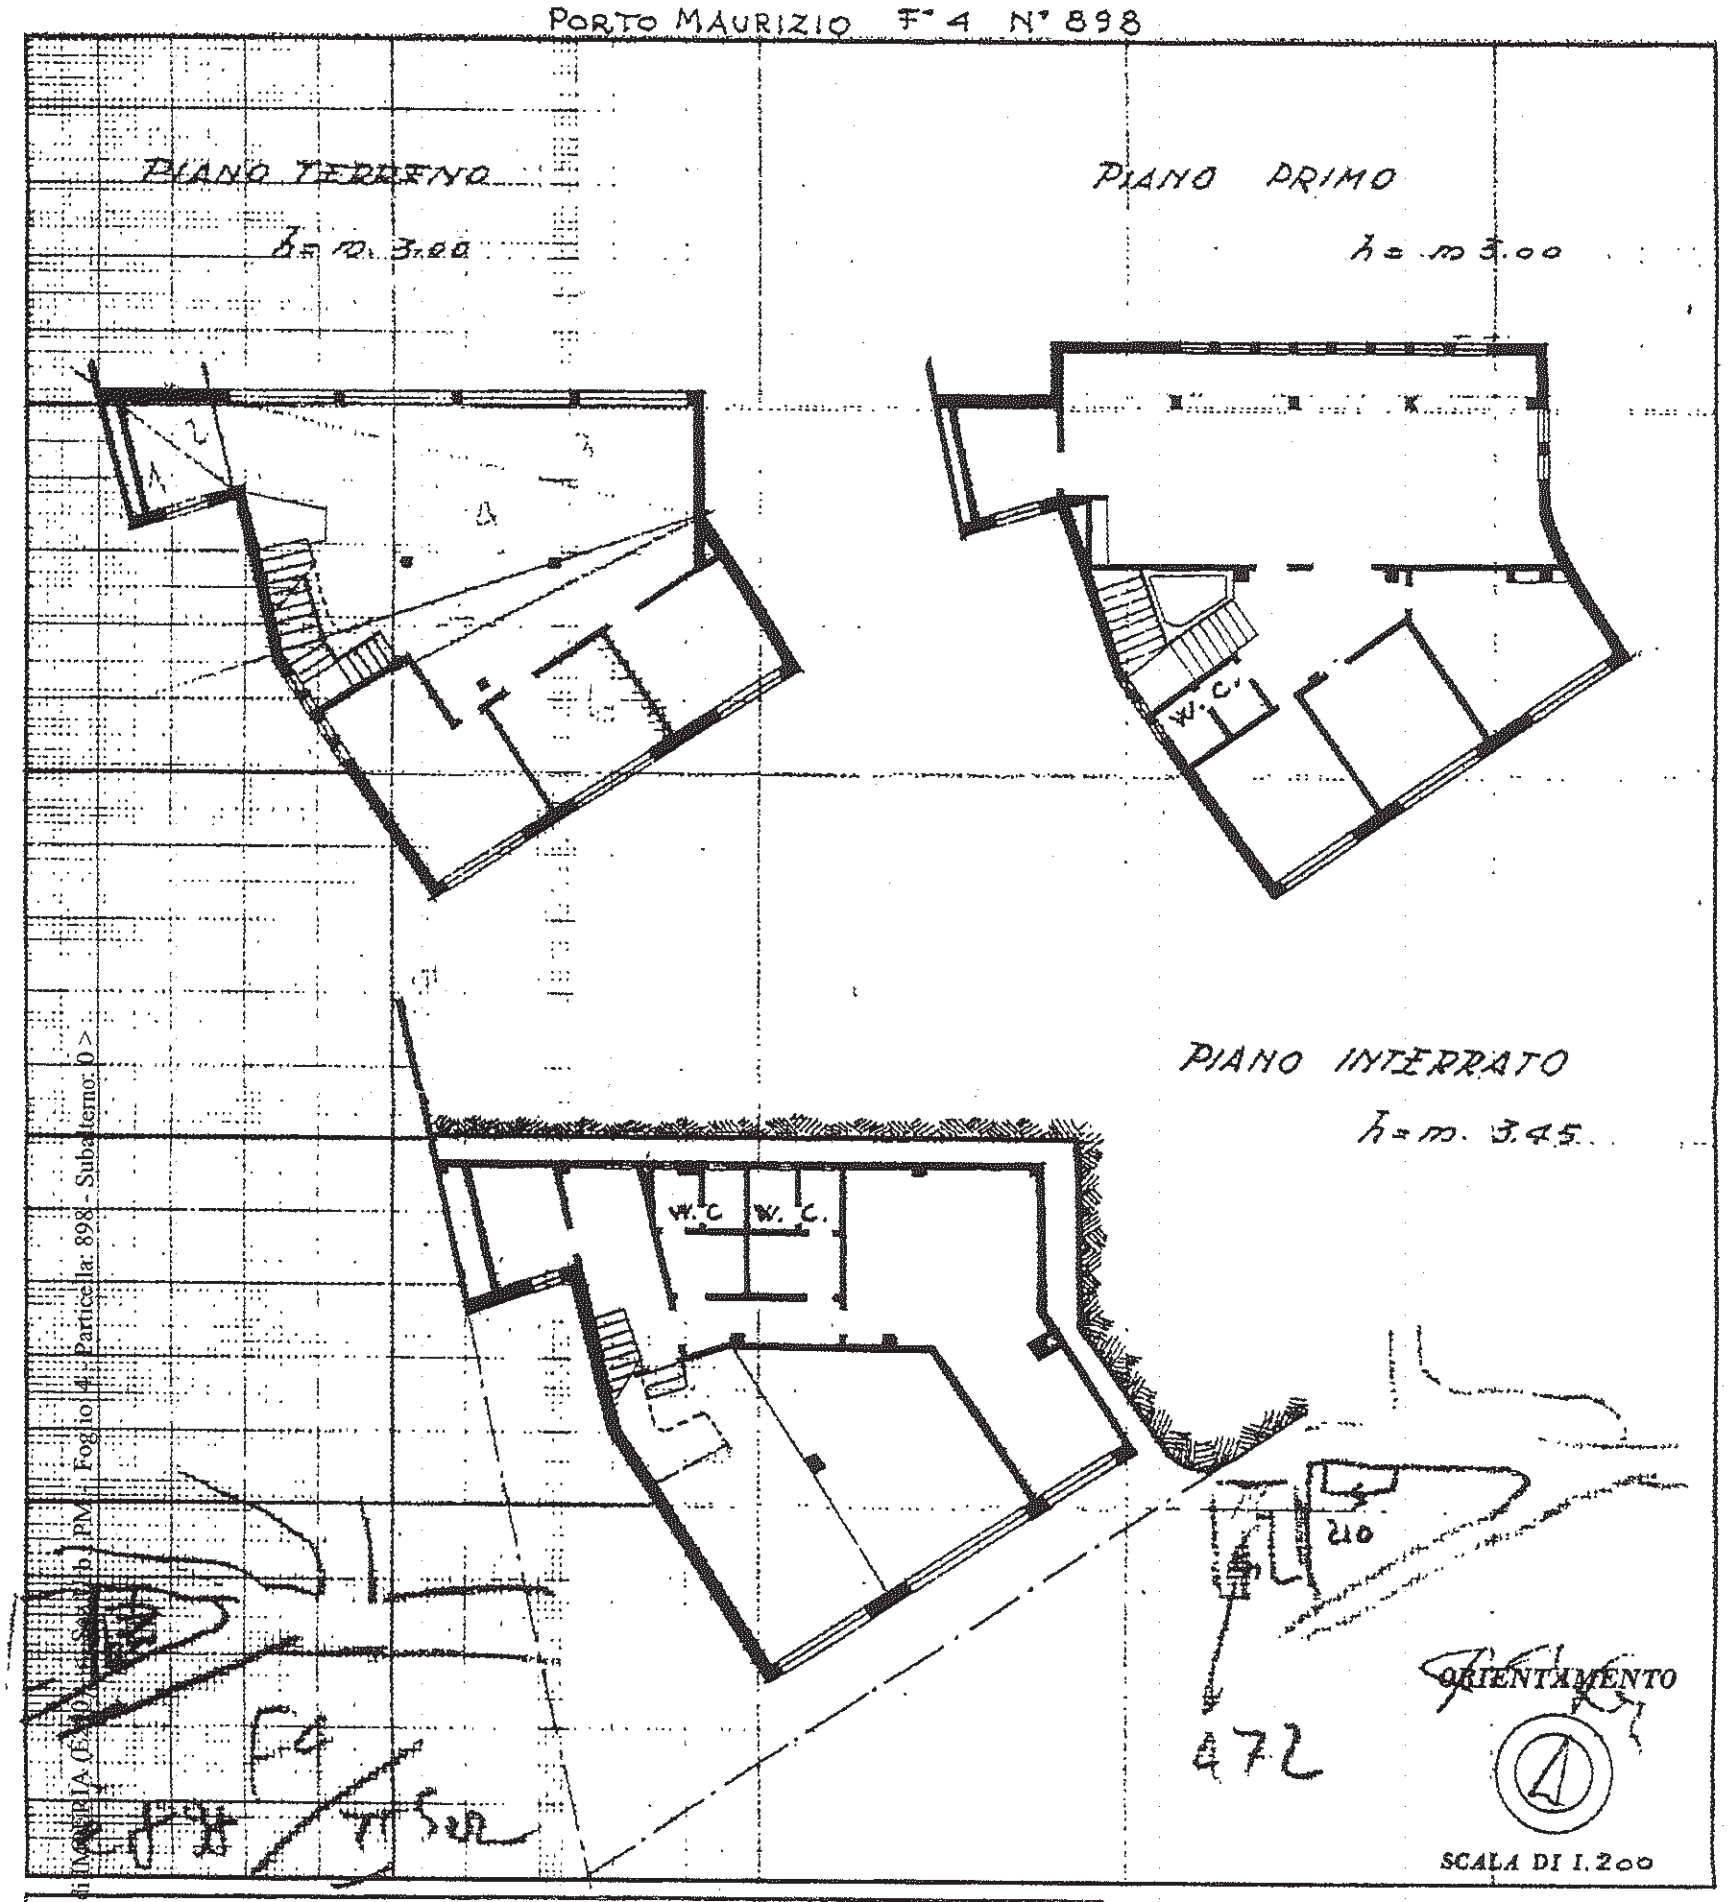

10 metri

SPAZIO RISERVATO PER LE ANNOTAZIONI D'UFFICIO

DATI PROT. N° 163/75

Compilata dal ING. AUGUSTO RAMELLA
(Titolo, nome e cognome del tecnico)

Iscritto all'Albo de INGEGNERI

della Provincia di IMPERIA

DATA 30-1-1975

Firma: Ing. Augusto Ramella

Catasto dei Fabbricati - Situazione al 13/12/2011 - Comune di IMPERIA (A614) - Foglio: 4 - Particella: 898 - Subalterno: 0 -
VIALE GIACOMO MATTEOTTI n. 54BIS piano: T-1-S;

Data presentazione:04/02/1975 - Data: 13/12/2011 - n. T389669 - Richiedente: BGLPRI57D22D969W
Totale schede: 1 - Formato di acquisizione: A3(297x420) - Formato stampa richiesto: A3(297x420)
Ultima planimetria in atti