Data: 30/11/2011 - n. T453778 - Richiedente: BGLPRI57D22D969W

Agenzia del Territorio
CATASTO FABBRICATI
Ufficio Provinciale di
Savona

Dichiarazione protocollo n. SV0228651 del 12/12/2007

Planimetria di u.i.u. in Comune di Varazze

Via Santa Maria In Bethlem civ.

Identificativi Catastali:
Sezione:
Foglio: 42
Particella: 346
Subalterno: 4

Compilata da:
Rossini Giorgia
Iscritto all'albo:
Geometri
Prov. Savona N. 1240

Scheda n. 1 Scala 1:500

Allegato D/12 all'atto
n° 15319 Repertorio
n° 6787 Raccolta

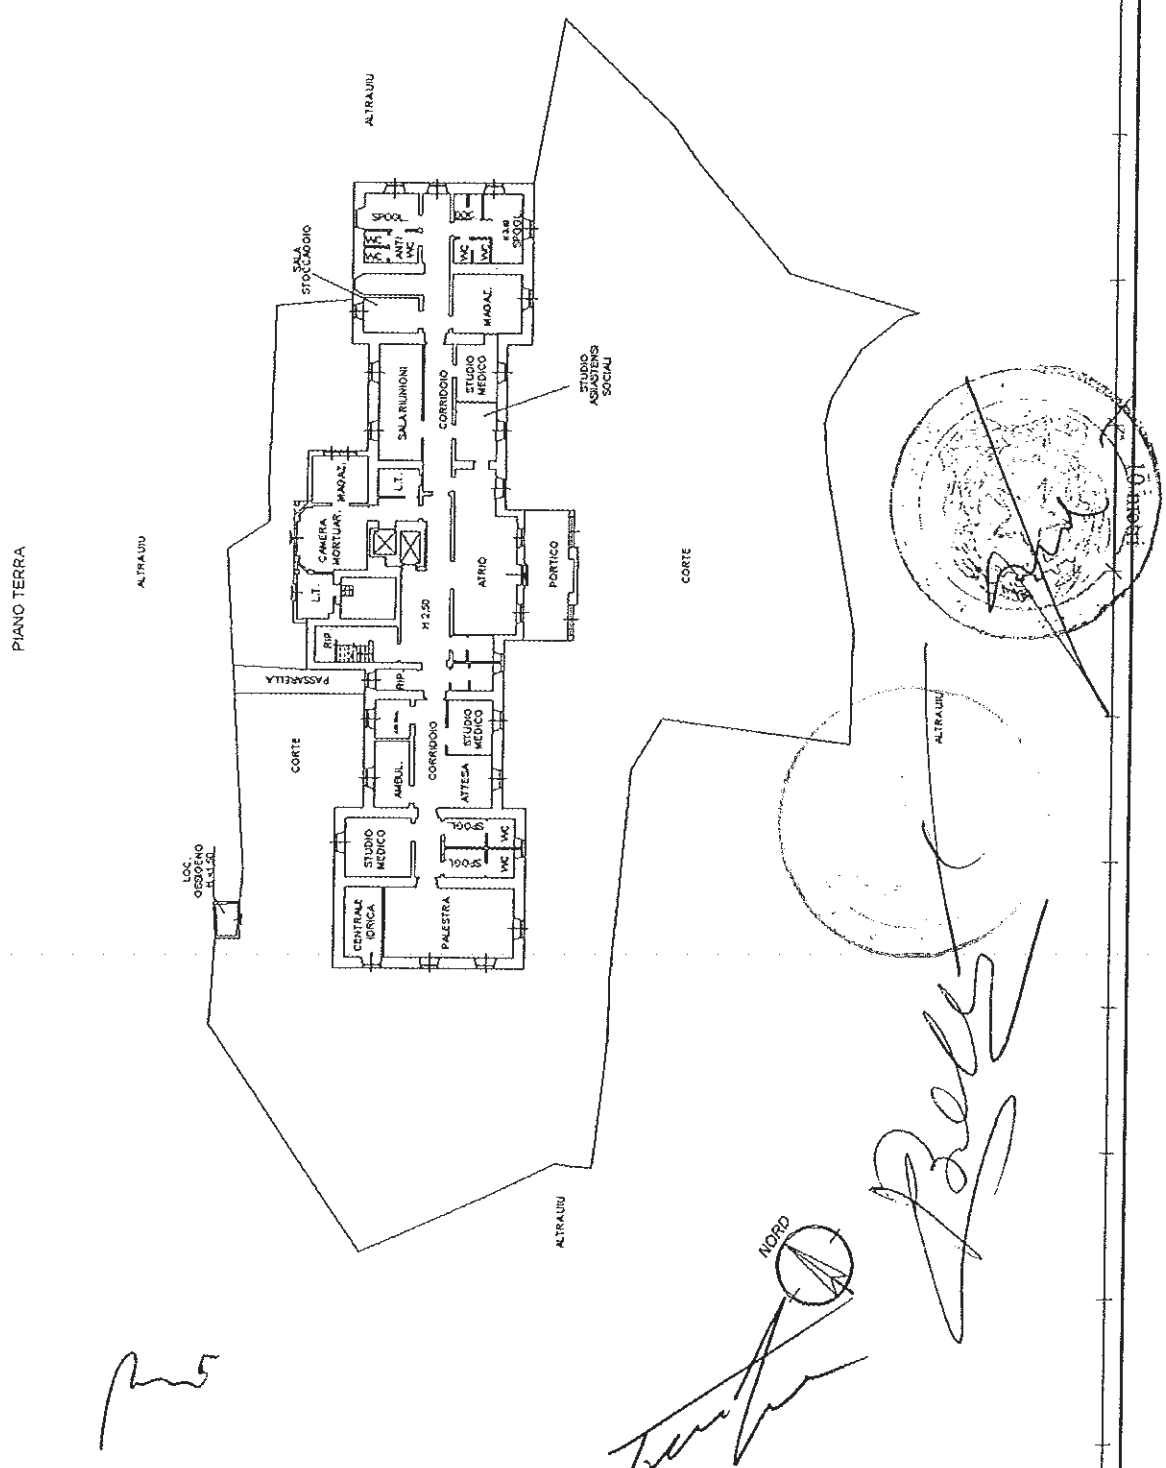

VIA SANTA MARIA IN BETHLEM piano: T-1-2;

ultima planimetria in atti
Data: 30/11/2011 - n. T453778 - Richiedente: BGLPRI57D22D969W
Totale schede: 3 - Formato di acquisizione: A4(210x297) - Formato stampa richiesto: A4(210x297)